


Przekrój A-A


Skala 1:100

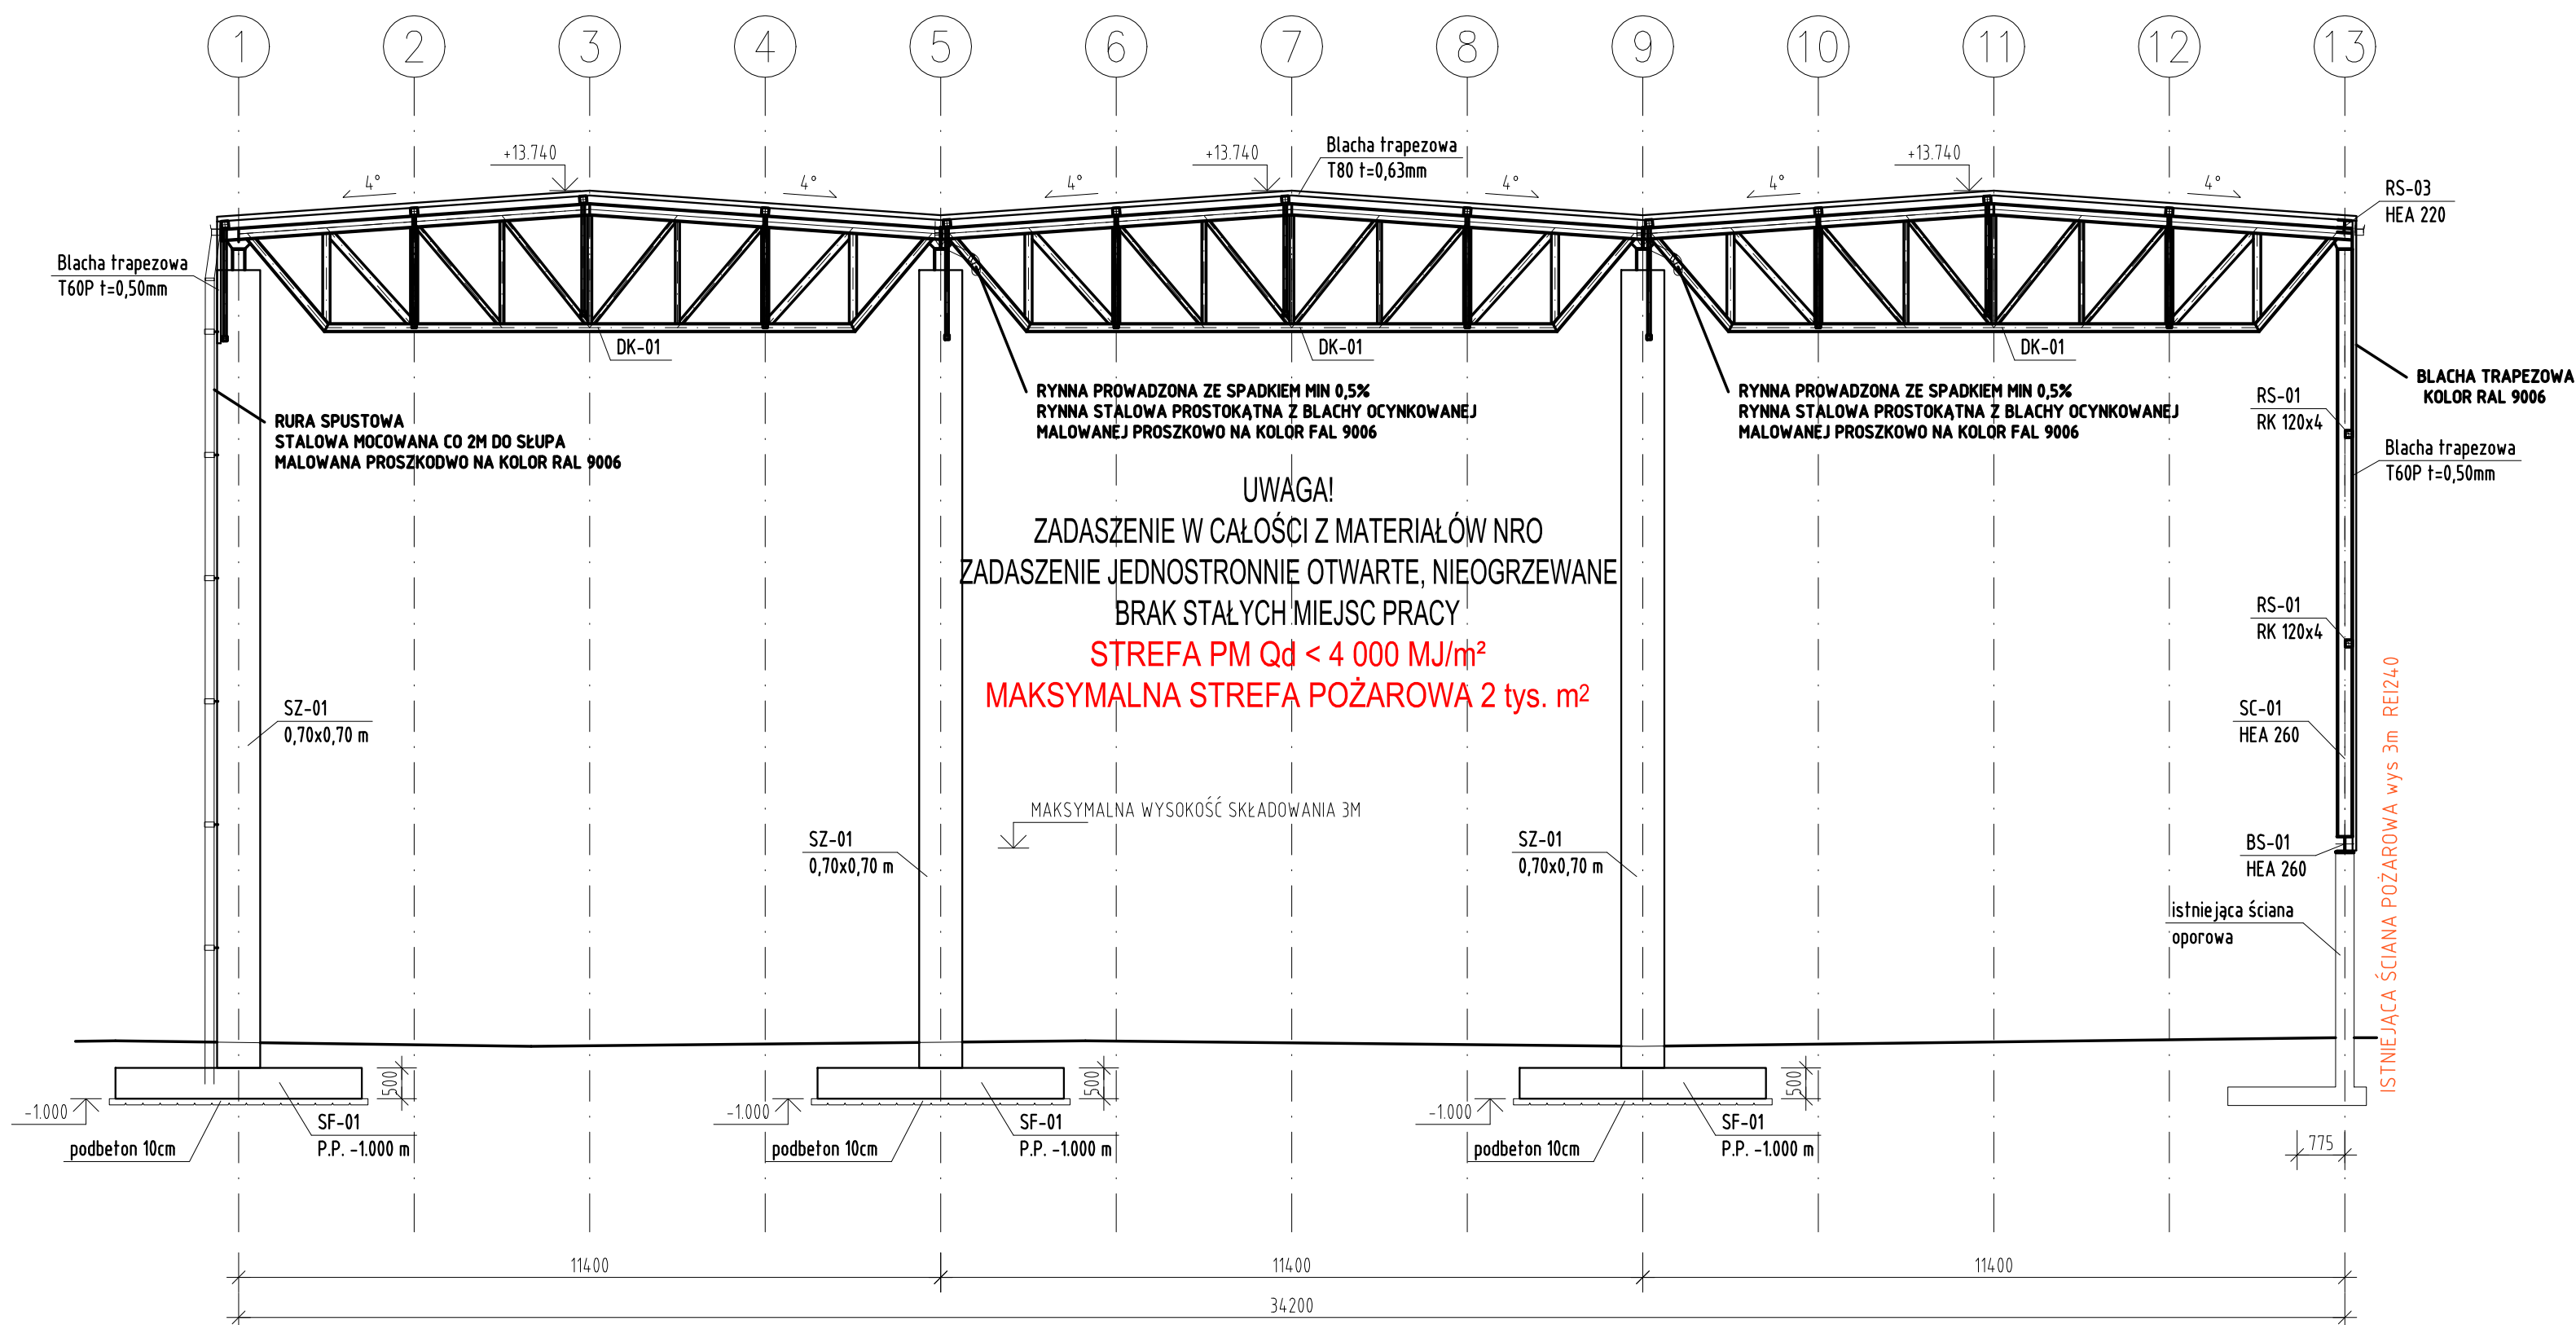

UWAGA!  
ZADASZENIE W CAŁOŚCI Z MATERIAŁÓW NRO  
ZADASZENIE JEDNOSTRONNIE OTWARTE, NIEOGRZEWANE  
BRAK STAŁYCH MIEJSC PRACY  
STREFA PM Qd < 4 000 MJ/m<sup>2</sup>  
MAKSYMALNA STREFA POŻAROWA 2 tys. m<sup>2</sup>

Przekrój 1-1

Skala 1:100

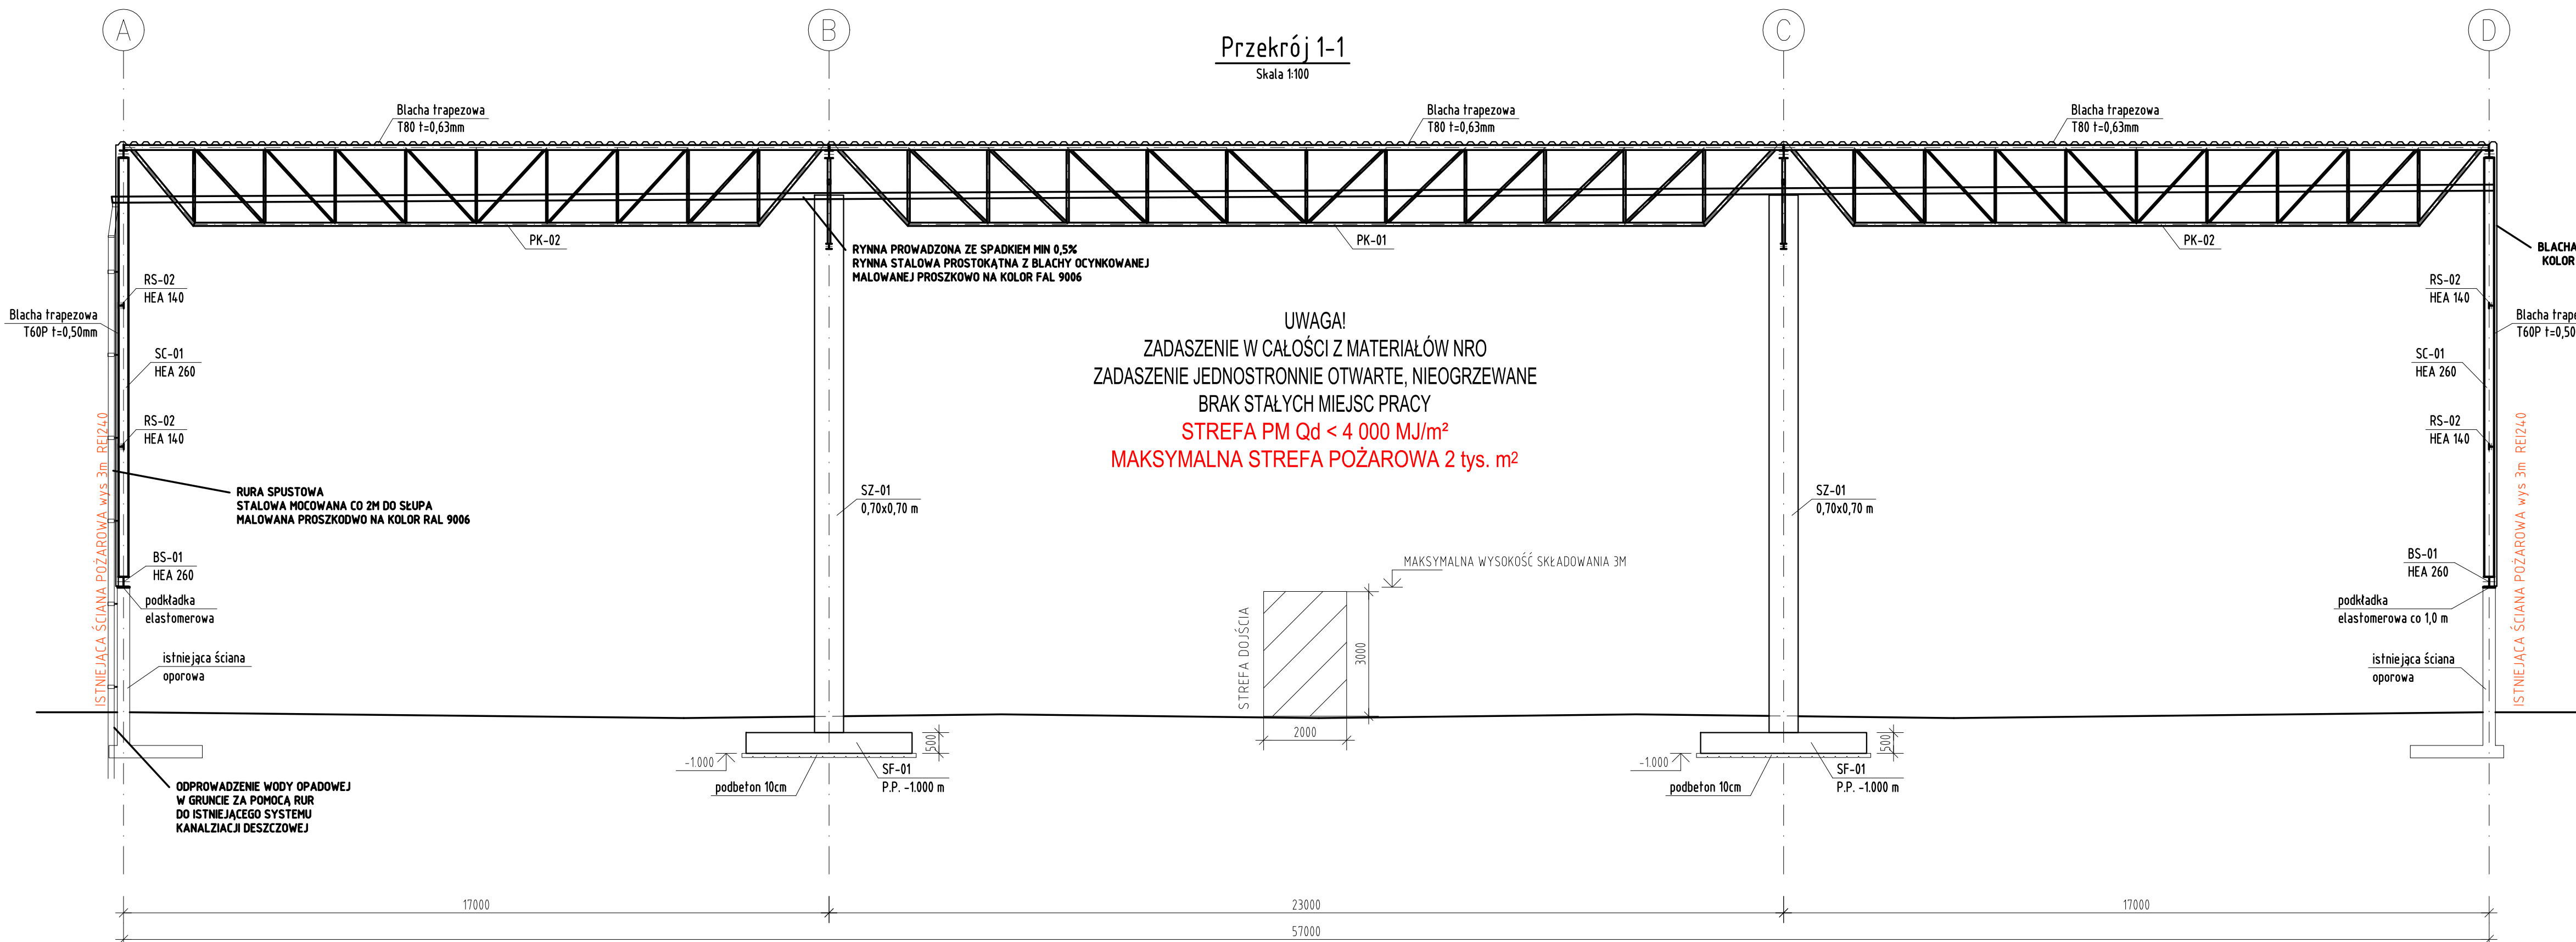

UWAGA!  
ZADASZENIE W CAŁOŚCI Z MATERIAŁÓW NRO  
ZADASZENIE JEDNOSTRONNIE OTWARTE, NIEOGRZEWANE  
BRAK STAŁYCH MIEJSC PRACY  
STREFA PM Qd < 4 000 MJ/m<sup>2</sup>  
MAKSYMALNA STREFA POŻAROWA 2 tys. m<sup>2</sup>

LEGENDA:

- SF - stopa fundamentowa
- SZ - słup żelbetonowy prefabrykowany
- SC - słup stalowy
- PK - płatek kratowy
- DK - dźwigar kratowy
- RS - rygiel stalowy
- PP - podwieszenie płatwi
- ST - stężenia
- BS - belka stalowa

P.P. - poziom posadowienia

Uwagi ogólne: (General Remarks):  
1. Wykonawstwo i montaż wg PN-EN-1090-2:2009  
2. Wszystkie wymiary nieomówione podano w (mm).  
3. Rodzaje wykończeniowe podano w (m).  
4. Projekt branż konstrukcyjnej rozpatrywać łącznie z opisem technicznym oraz prostymi rysunkami konstrukcyjnymi.  
5. Wyniki zmiary w konstrukcji obiektu na etapie wykonawstwa powinny być konsultowane z projektantem konstrukcji.  
6. Przed rozpoczęciem prac wszystkie wymiary i średnice w obiektach istniejących potwierdzić na budowie.

Konstrukcja żelbetonowa:  
klasa betonu: C30/37 (B37)  
stal zbrojeniowa: A-IIIIN dia. #6 B500B, dia. #8 B500SP  
klasa ekspozycji: XC3  
otulina: 50mm, 30 mm

Konstrukcja stalowa:  
stal profilowa: S355J2

Przedmiot: PROJEKT BUDOWLANY | Branża: ARCHITEKTONICZNO - KONSTRUKCYJNA | ±0.000 = poziom posadzki

Wykonawca: Miejski Zakład Gospodarki Odpadami Komunalnymi Sp. z o.o. w Koninie  
Inwestor: BUDOWA ZADASZENIA CZĘŚCI PLACU DO MAGAZYNOWANIA I PRZETWARZANIA ODPADÓW  
Długość projektu: EKSPERTIS Sp. z o.o., Sp.k.  
Data wykonania: 05.11.2019

Projektant: mgr inż. arch. Beata Drużkowska  
Opiniotwórcy: mgr inż. arch. Łukasz Bartos, mgr inż. Weronika Jakuszczyk

Opiniotwórcy: mgr inż. arch. Łukasz Bartos, mgr inż. Weronika Jakuszczyk

Przekrój: PRZĘKRÓJ A-A  
Przekrój: PRZĘKRÓJ 1-1

UWAGA:

- SPADKI RYNIEN 0.5% WYKONAĆ PRZEZ RÓŻNICE W WYSOKOŚCI W MONTAŻU RYNIEN.
- WYMIARY ORAZ DETALE MONTAŻU WG SZCZEGÓŁOWYCH WYTŁYCZNYCH WYKONAWCZYCH PRODUCENTA.
- WSZYSTKIE WYMIARY POTWIERDZIĆ NA BUDOWIE.
- KOLORYSTYKA RYNIEN, RUR SPUSTOWYCH ORAZ OBRÓBEK RAL 9006.

Data wydania rysunku: 05.11.2019 | Data aktualizacji rysunku: 05.11.2019 | Skala: 1:100