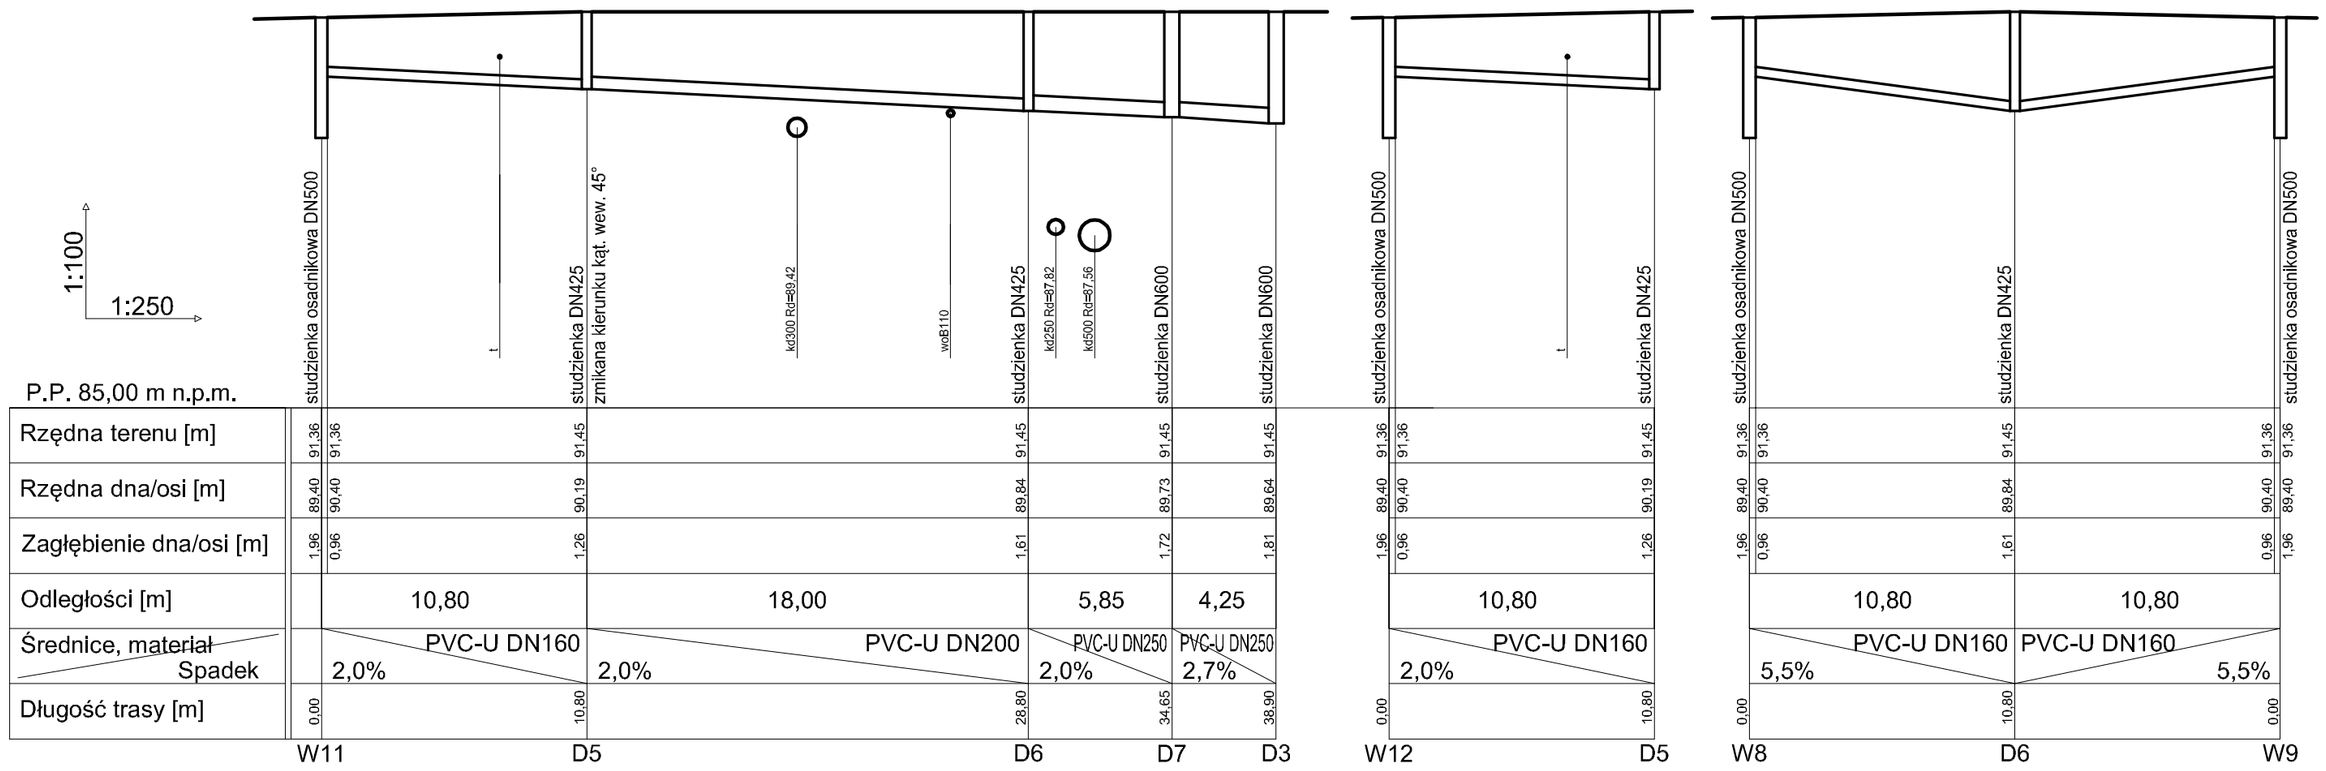

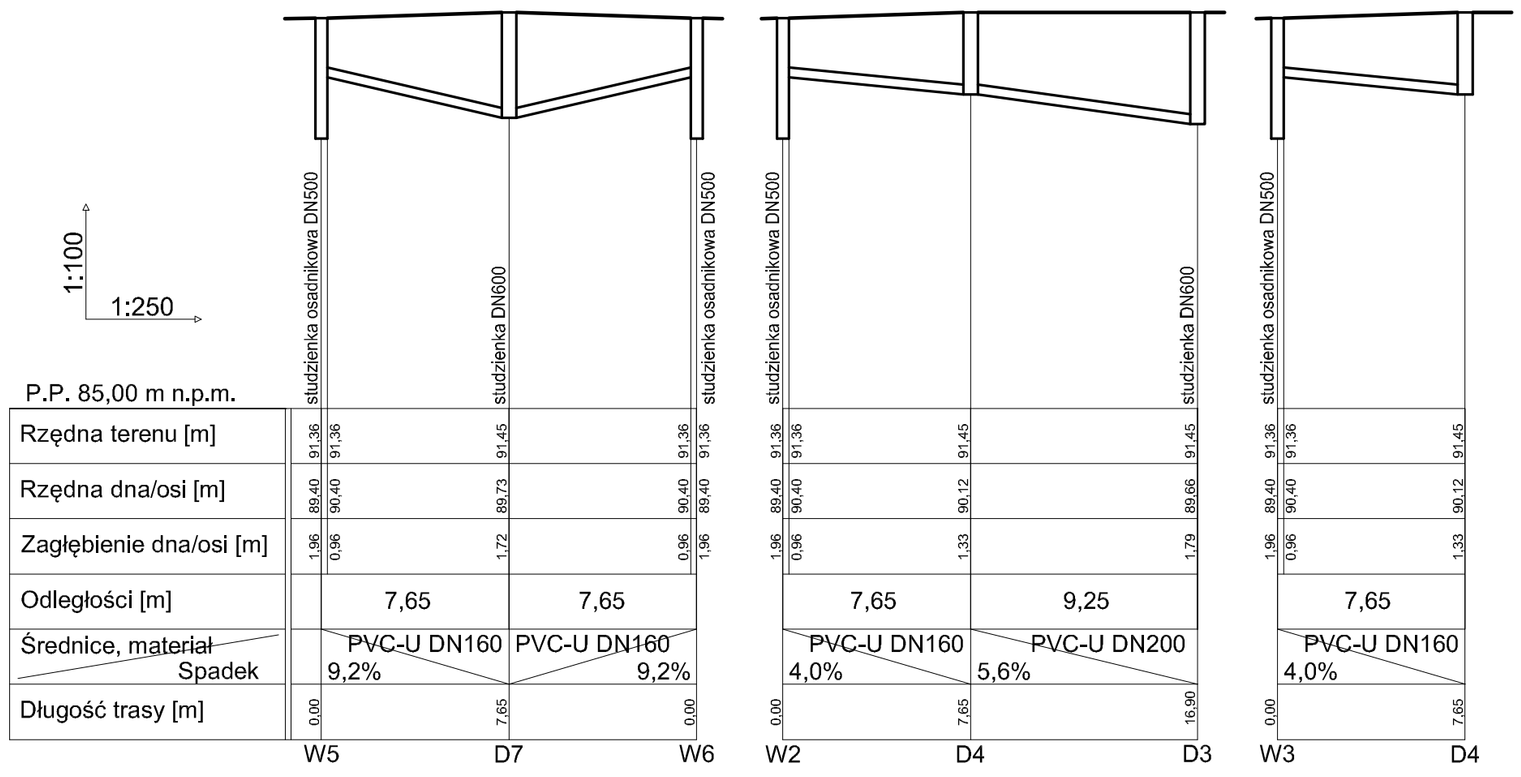

UWAGA:
Podane rzędne terenu mają charakter orientacyjny
dokładne rzęne terenu projektowanego ustalić na budowie
w oparciu o projekt drogowy lub archtektoniczny.

-WSZELKIE PRAWA ZASTRZEŻONE: Kopiowanie lub rozpowszechnianie całości lub fragmentu niniejszej dokumentacji bez pisemnego zezwolenia autora jest PRAWNIE ZABRONIONE- Autodesk - licencja: SN:347-82812998

PROJEKTOWANIE - NADZÓR - DORADZTWO S.C.
SŁAWOMIR FOSSA, MONIKA FOSSA
UL. PODWALE 11, 59-500 ZŁOTORYJA
TEL. 601799368, 605900218
www.grupapnd.pl - biuro@grupapnd..pl

inwestor	Miejski Zakład Gospodarki Odpadami Komunalnymi Sp. z o.o. 62–510 Konin, ul. Sulańska 13		
obiekt	Plac do magazynowania i przetwarzania odpadów wraz z wiatą stalową dla prasy i belownicy.		data 20.03.2018
adres	Działka nr 1436/5 obr. Gosławice, gm. Konin		skala 1:100/250
rysunek	PROFIL		rys. S2
stadium	Projekt wykonawczy	nr upr.	podpis
projektant	mgr inż. Bartłomiej Dąbrowski	w specjalności instalacyjnej w zakresie sieci, instalacji i urządzeń cieplnych, wentylacyjnych, gazowych, wodociągowych i kanalizacyjnych do projektowania bez ograniczeń nr ewidencyjny 108/DOŚ/07	
sprawdzający	mgr inż. Marek Kołodziejczyk	w specjalności instalacyjnej w zakresie sieci, instalacji i urządzeń: wodociągowych i kanalizacyjnych, cieplnych, wentylacyjnych i gazowych do projektowania bez ograniczeń nr ewidencyjny 22/98/Lw	