


# Detail dylatacji posadzki

1:10

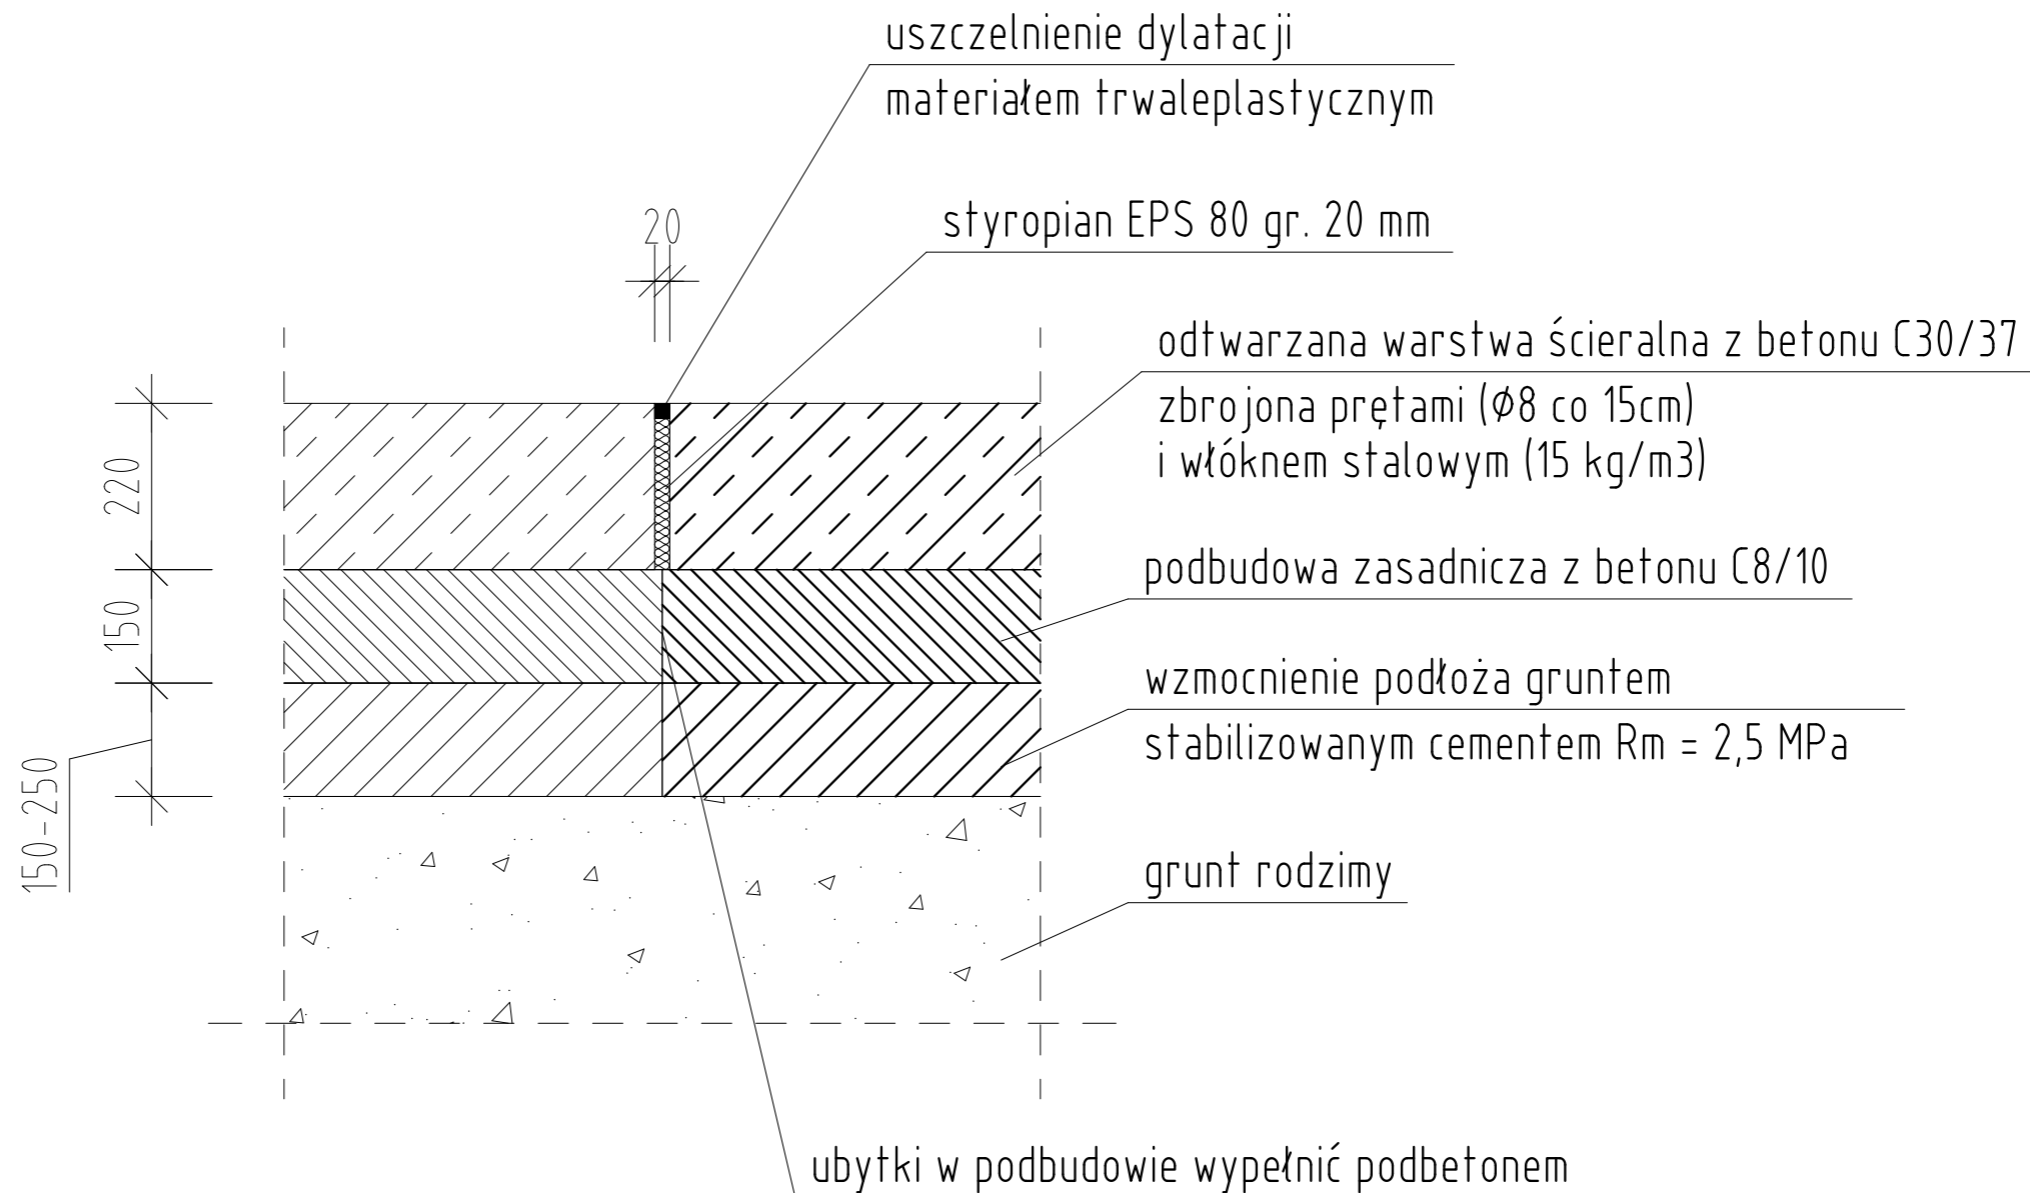

## UWAGI:

1. Nawierzchnię należy odtworzyć z zachowaniem spadków.
2. Warstwa ścieralna: Teksturowanie w celu uzyskania odpowiedniej szorstkiej nawierzchni należy przeprowadzić poprzez szczotkowanie nawierzchni za pomocą szczotek dającą teksturę w granicach około 1 mm.

Faza projektu: /Phase: PROJEKT WYKONAWCZY	Branża: /Discipline: KONSTRUKCYJNA	POZIOM ODNIESIENIA /REFERENCE LEVEL ±0,00= poziom posadzki
Investor: /Investor: Miejski Zakład Gospodarki Odpadami Komunalnymi Sp. z o.o. w Koninie ul. Sulańska 13, 62-510 Konin	Investycja: /Project name: BUDOWA ZADASZENIA CZĘŚCI PLACU DO MAGAZYNOWANIA I PRZETWARZANIA ODPADÓW	działka nr ewid. 1436/5, Obręb: 0004 Gostawice, Jedn. ewid. 306201_1 Miasto Konin, Kat. Obiektu XVIII
konstrukcja: /construction: EKSPERTIS Sp. z o.o., Sp.k. ul. Nieszawska 1, 61-021 Poznań, www.ekspertis.eu, e-mail: biuro@ekspertis.eu	<b>EKSPERTIS</b>	Opracował: /Drawn by: Weronika Jakuszeko
Projektował: /Designer: mgr inż. Piotr Antecki uprawnienia budowlane nr ewid. WKP/0212/PWOK/14	Sprawdził: /Checked by: dr inż. Michał Pikos uprawnienia budowlane nr ewid. WKP/0051/PWOK/14	<i>Antecki P.</i> <i>Pikos</i>
Nazwa rysunku: /Drawing name: DETAL DYLATACJI POSADZKI W MIEJSCU WYKONANIA FUNDAMENTÓW	Numer rysunku: /Drawing no: D	001
[faza / phase]	[element]	00
Data wydania rewizji 00: Release date of the revision 00:	Data aktualnej rewizji: Date of current revision:	Skala: /Scale: 1:10
10.02.2020	10.02.2020	