
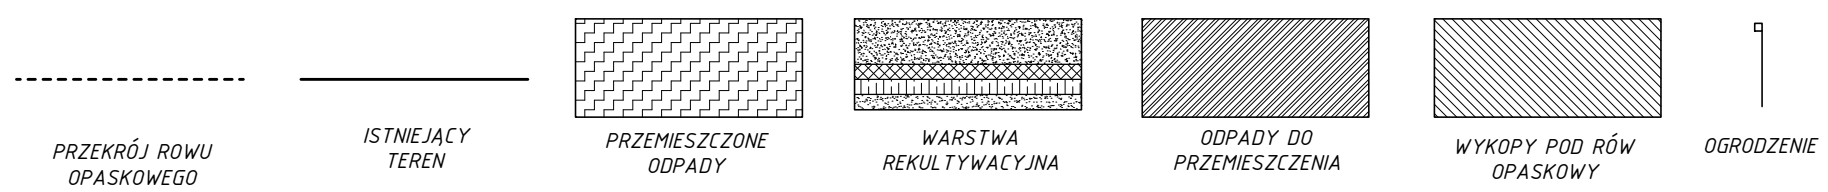


PRZEKRÓJ PODŁUŻNY A-A

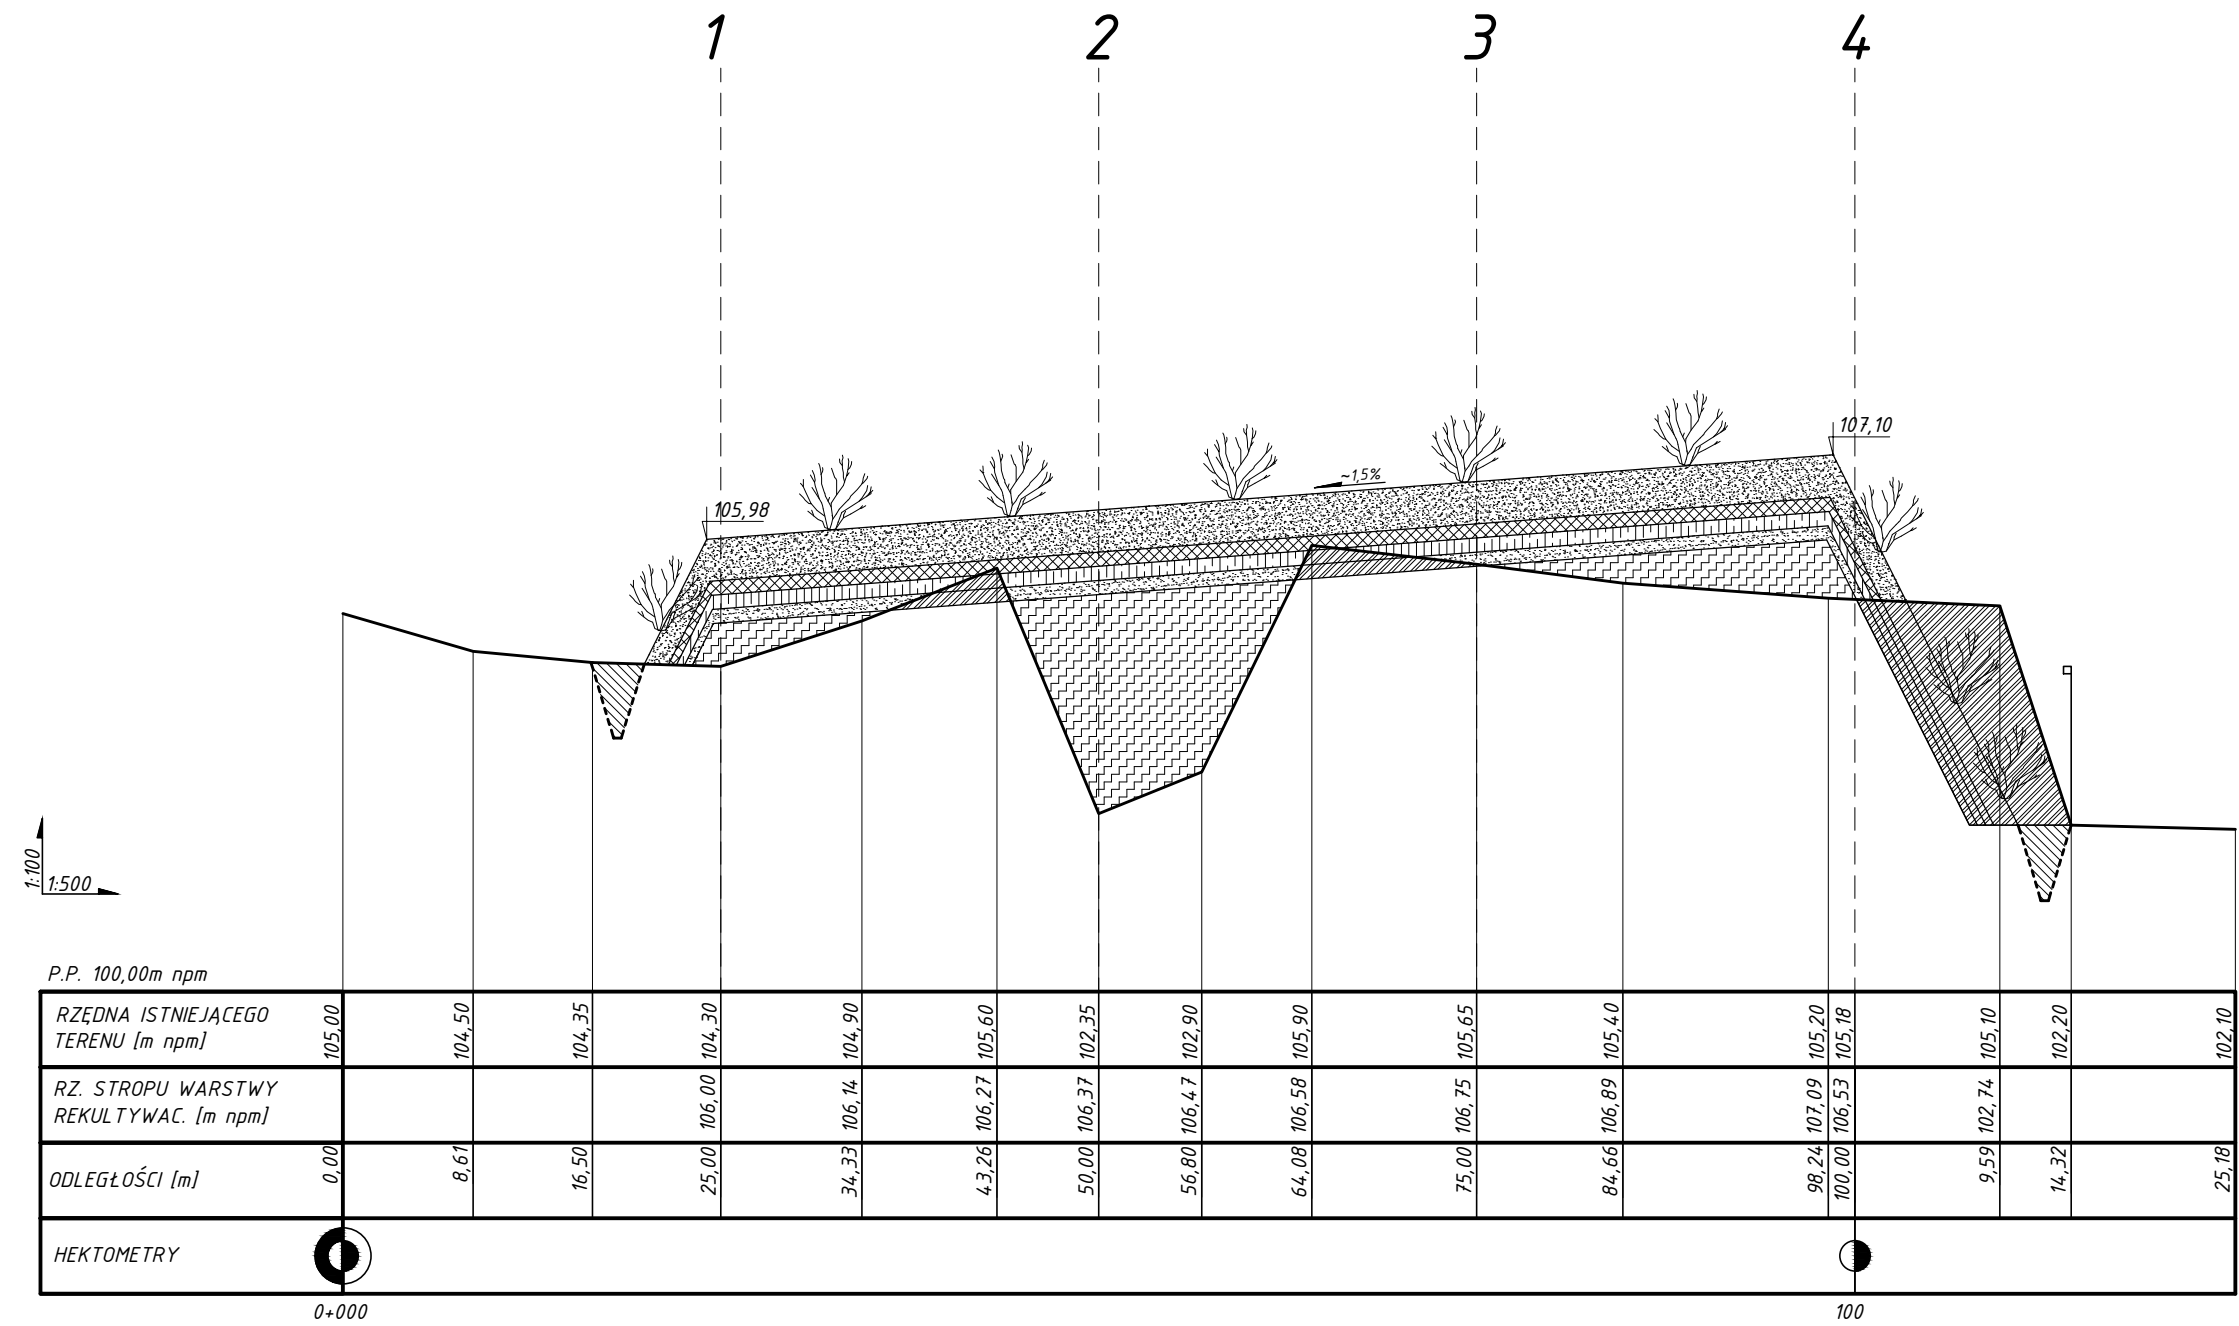

							
INWESTOR		ZWIĄZEK MIĘDZYGMINNY - KONIŃSKI REGION KOMUNALNY					
ZAKŁAD	OBIEKT	SKŁADOWISKO ODPADÓW KOMUNALNYCH W KRAMSKU, GMINA PODGÓR					
NAZWA DOKUMENTACJI		PROJEKT REKULTYWACJI SKŁADOWISKA ODPADÓW KOMUNALNYCH					
TREŚĆ RYSUNKU		PRZEKRÓJ PODŁUŻNY A-A					
	Imię i Nazwisko	Nr uprawnień	Podpis	Data	Skala	Nr rys.	
PROJEKTOWAŁ	mgr inż. Mateusz Gardo			VIII.2010r	1: ¹⁰⁰ / ₅₀₀	2	
SPRAWDZIŁ	mgr inż. Marian Peksa	585/87/PW 121/81/GW					