
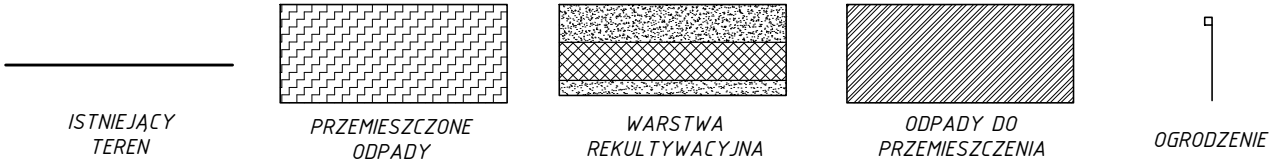


PRZEKRÓJ PODŁUŻNY B-B

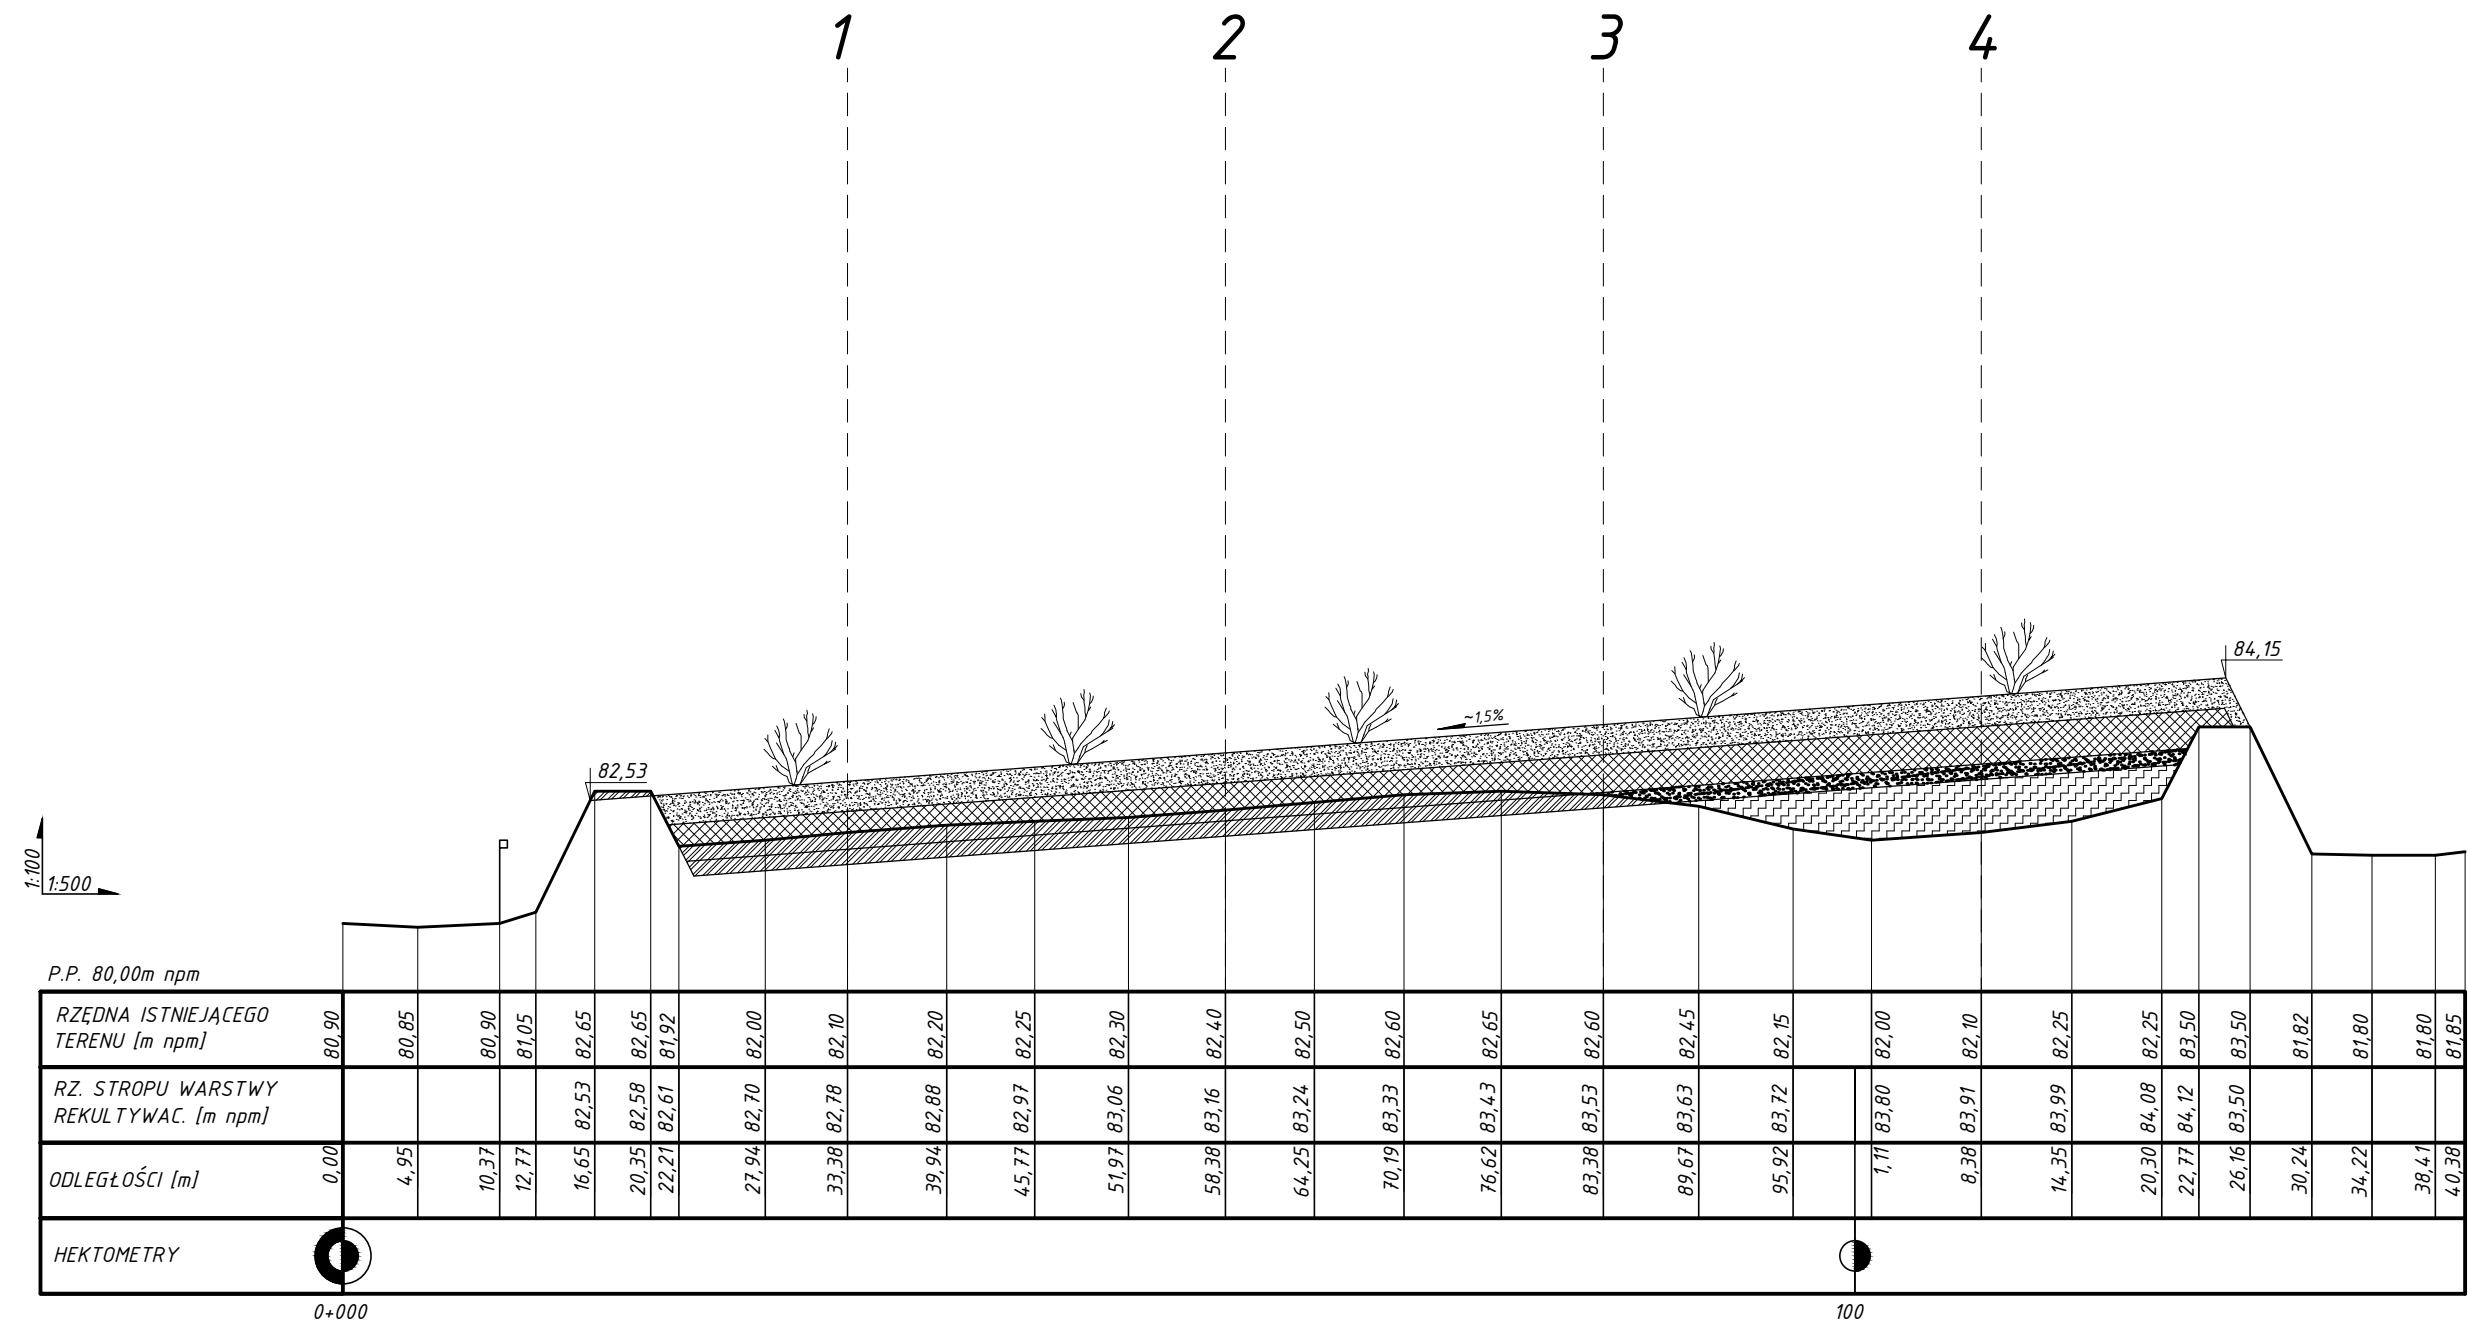

|                    |  |                        |        |            |       |         |
|--------------------|--|------------------------|--------|------------|-------|---------|
| INWESTOR           | ZWIĄZEK MIĘDZYGMINNY - KONIŃSKI REGION KOMUNALNY       |                        |        |            |       |         |
| ZAKŁAD             | SKŁADOWISKO ODPADÓW KOMUNALNYCH W RZGOWIE, GMINA RZGÓW |                        |        |            |       |         |
| OBIEKT             | SKŁADOWISKO ODPADÓW KOMUNALNYCH W RZGOWIE, GMINA RZGÓW |                        |        |            |       |         |
| NAZWA DOKUMENTACJI | PROJEKT REKULTYWACJI SKŁADOWISKA ODPADÓW KOMUNALNYCH   |                        |        |            |       |         |
| TREŚĆ RYSUNKU      | PRZEKRÓJ PODŁUŻNY B-B                                  |                        |        |            |       |         |
|                    | Imię i Nazwisko  | Nr uprawnień           | Podpis | Data       | Skala | Nr rys. |
| PROJEKTOWAŁ        | mgr inż. Mateusz Gardo                                 |                        |        | VIII.2010r | 1:500 | 7       |
| SPRAWDZIŁ          | mgr inż. Marian Peksa                                  | 585/87/PW<br>121/81/GW |        |            |       |         |