


STAROSTA TURECKI
POWATOWY BROSDEK DOKUMENTACI
GOSPODARSTWA I KARTOGRAFICZNY W TURKU

W obszarze oznaczonym linią dokonano
aktualizacji treści mapy zasadniczej. Dokumenty z
pomiaru uzupełniającego przyjęto do zasobu
powiatowego w dniu
z zachowaniem zapisu pod nr
Tytuł mapy może służyć do celów
projektowych i
projektowania i projektów budowlanych w tym: zgodnie
z obowiązującymi przepisami podlegającymi zmianie i
inwestycjom gospodarczym i mieszkaniowym
uprawnione do wydania i zmian projektowych.

TUREK
(data) (podpis)

— ZASIĘG TERENU OBJĘTEGO REKULTYWACJĄ
— ISTNIEJĄCY TEREN
 REPER

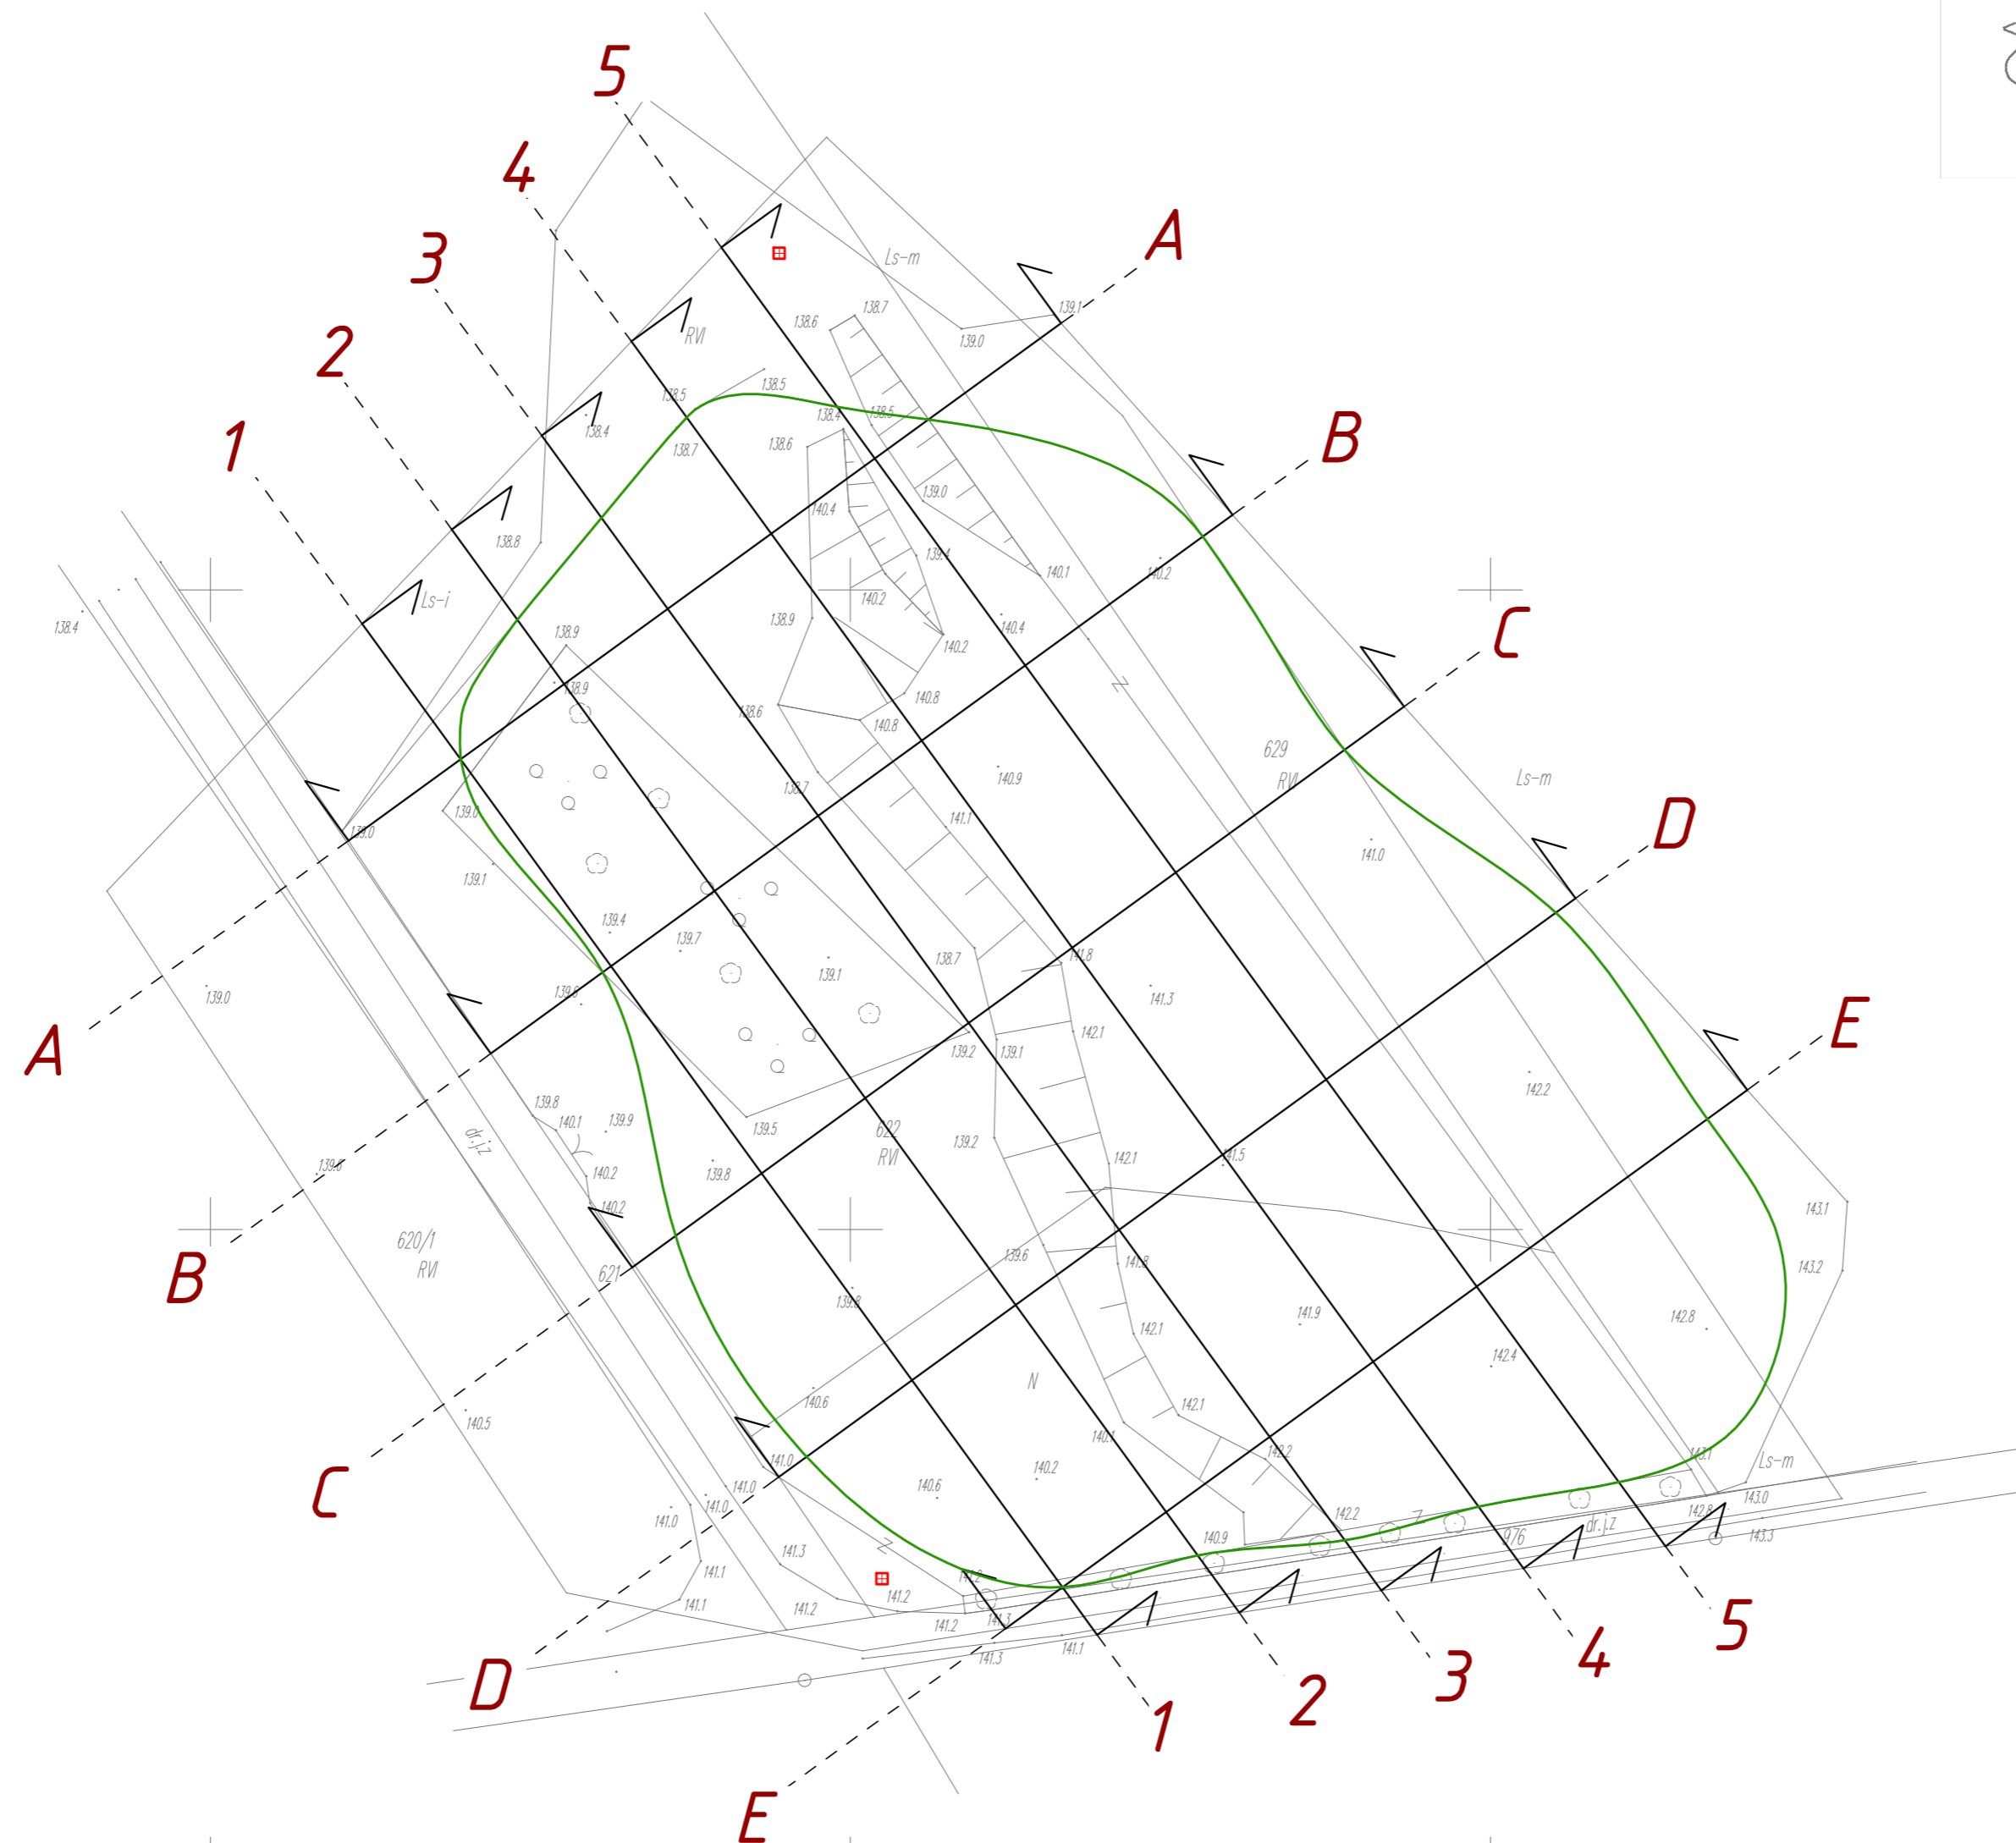

AK NOVA

INWESTOR		ZWIĄZEK MIĘDZYGMINNY - KONIŃSKI REGION KOMUNALNY				
ZAKŁAD	SKŁADOWISKO ODPADÓW KOMUNALNYCH - W. CISEWIE, GMINA TUREK					
OBIEKT						
NAZWA DOKUMENTACJI	PROJEKT REKULTYWACJI SKŁADOWISKA ODPADÓW KOMUNALNYCH					
TRZĘŚĆ RYSUNKU	PLAN ZAGOSPODAROWANIA TERENU					
	Imię i Nazwisko	Nr uprawnień	Podpis	Data	Skala	Nr rys.
PROJEKTOWAŁ	mgr inż. Mateusz Gardo			VIII.2010r	1:500	1
SPRAWDZIŁ	mgr inż. Marian Peksa	585/87/PW 121/81/GW				