




PRZEKRÓJ PODŁUŻNY 5-5

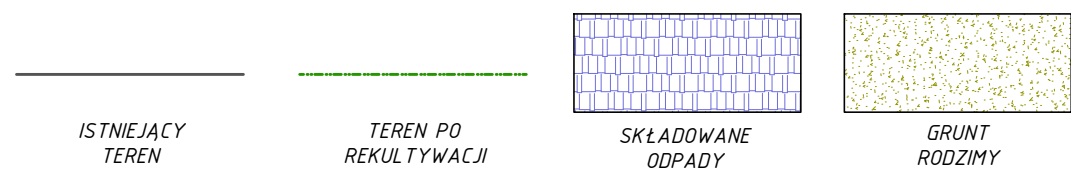

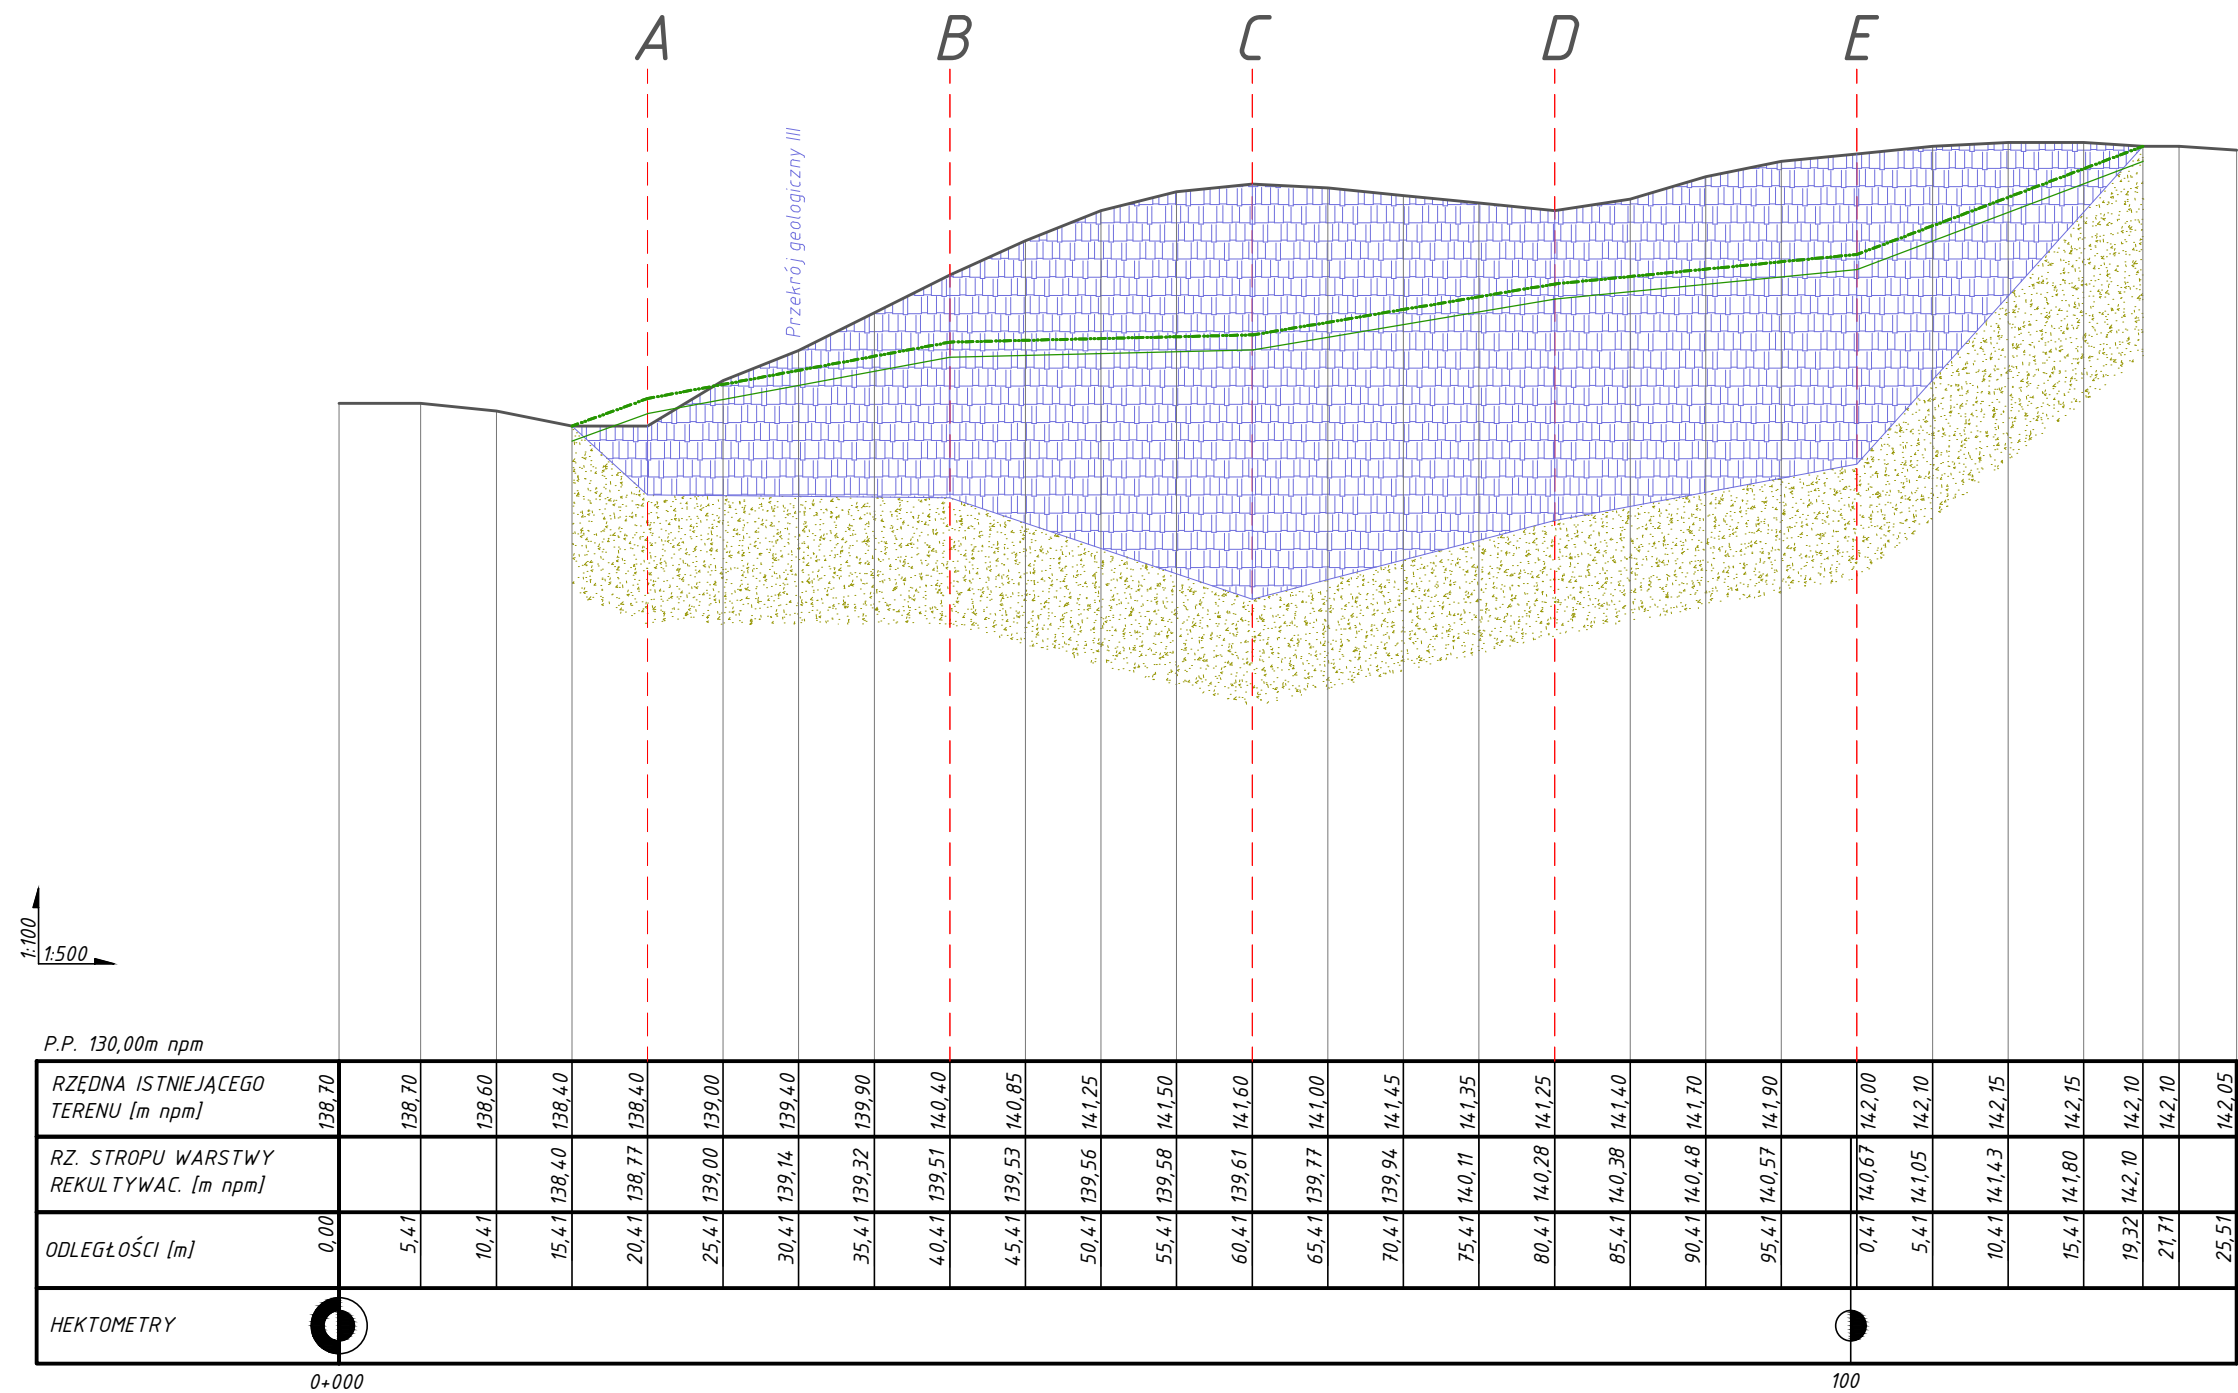

AK NOVA

INWESTOR		ZWIĄZEK MIĘDZYGMINNY – KONIŃSKI REGION KOMUNALNY				
ZAKŁAD	OBIEKT	SKŁADOWISKO ODPADÓW KOMUNALNYCH W CISEWIE, GMINA TUREK				
NAZWA DOKUMENTACJI		PROJEKT REKULTYWACJI SKŁADOWISKA ODPADÓW KOMUNALNYCH				
TREŚĆ RYSUNKU		PRZEKRÓJ PODŁUŻNY 5-5				
	Imię i Nazwisko	Nr uprawnień	Podpis	Data	Skala	Nr rys.
PROJEKTOWAŁ	mgr inż. Mateusz Gardo			VIII.2010r	1:500	9
SPRAWDZIŁ	mgr inż. Marian Peksa	585/87/PW 121/81/GW				