



PRZEKRÓJ PODŁUŻNY 1-1

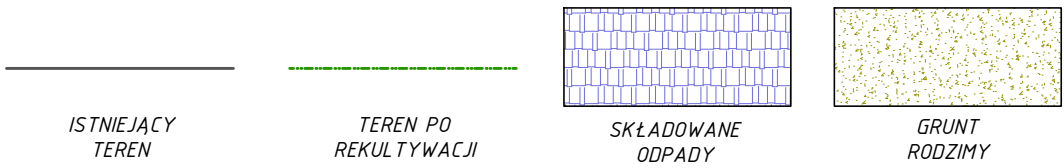

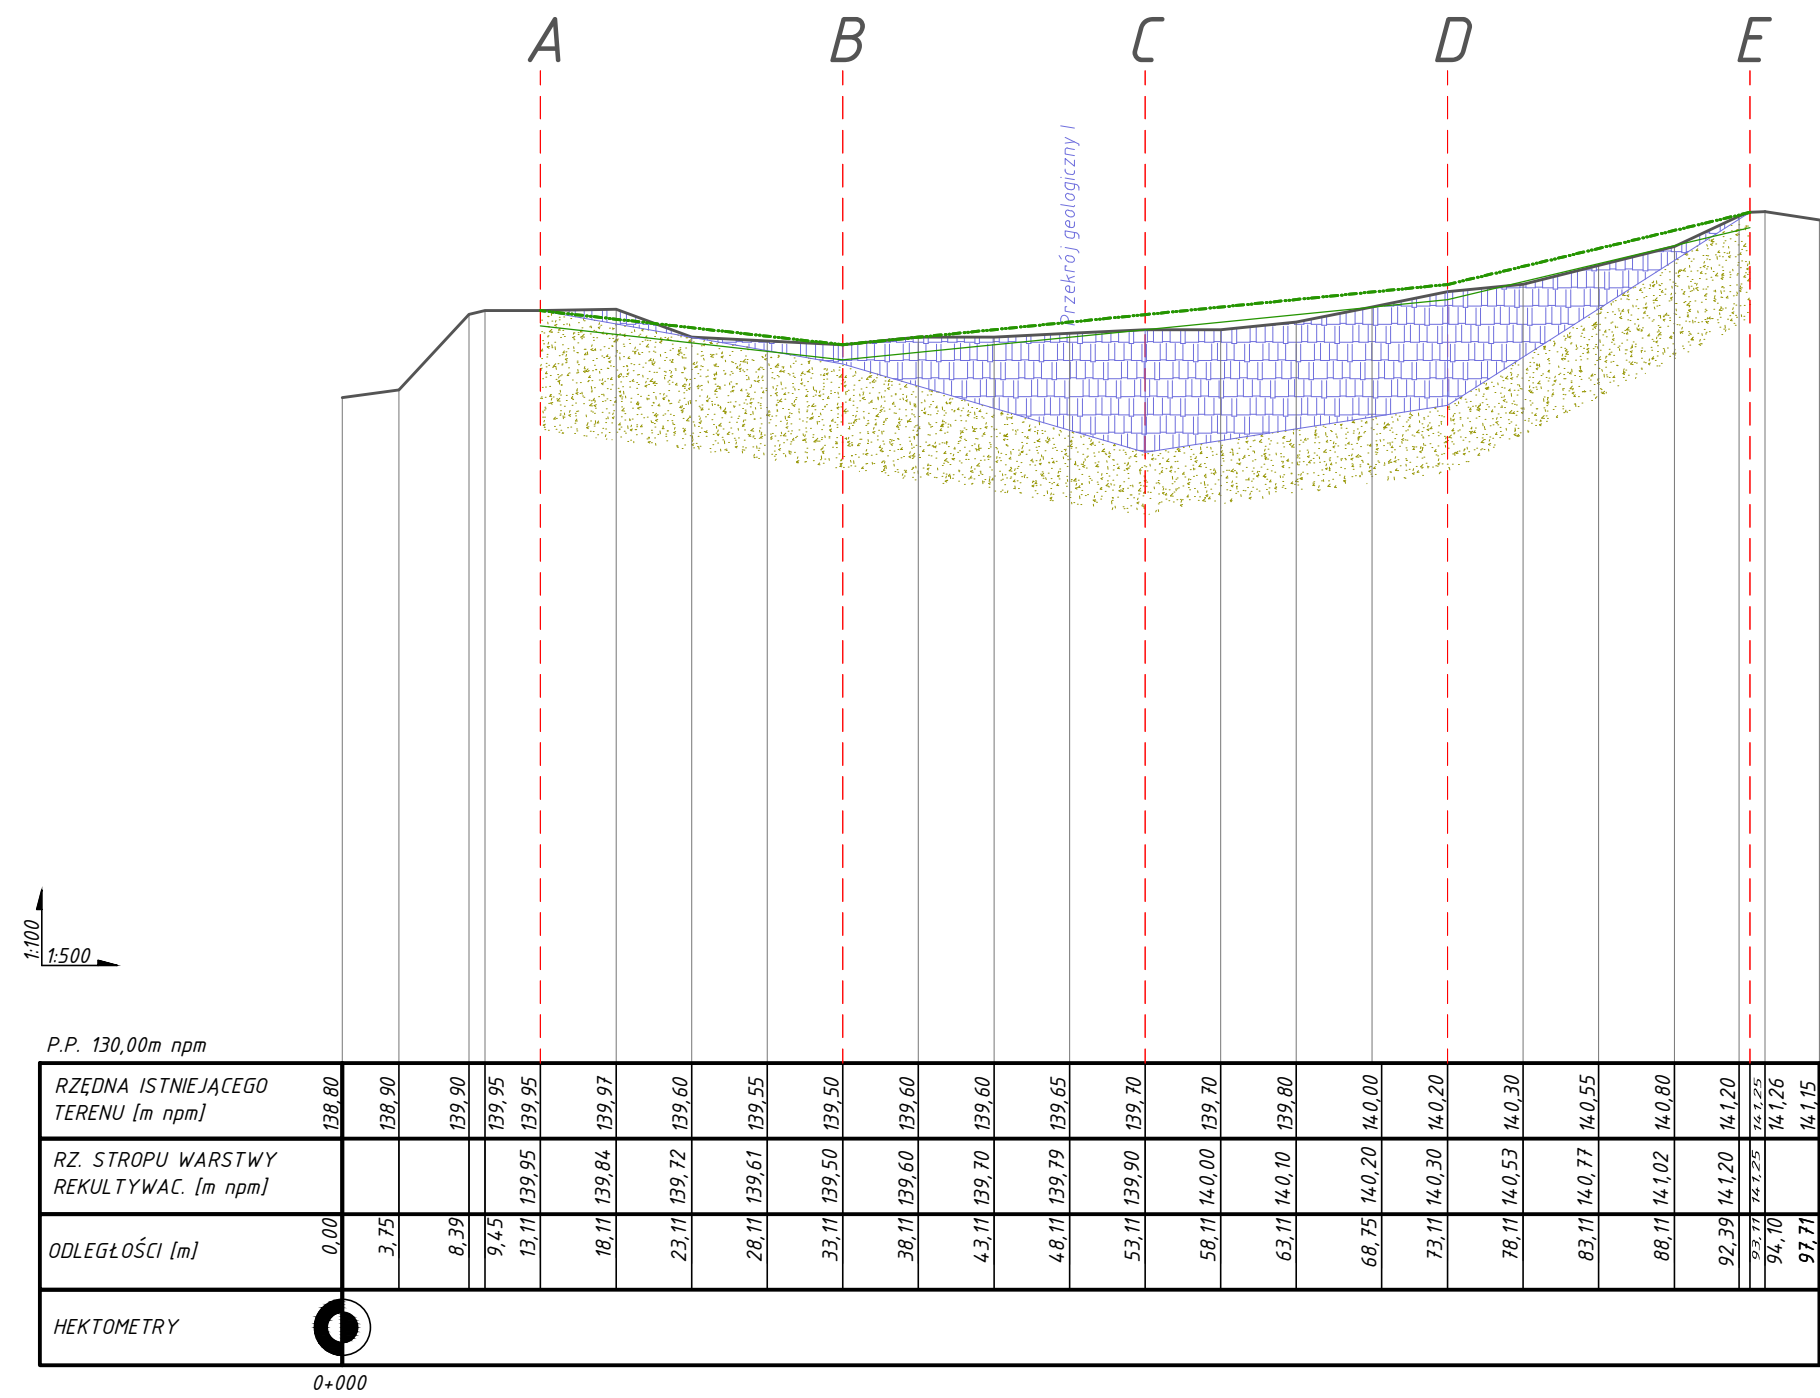

| | | | | | | |
|--------------------|--|------------------------|--------|------------|-------|---------|
| INWESTOR | ZWIĄZEK MIĘDZYGMINNY - KONIŃSKI REGION KOMUNALNY | | | | | |
| ZAKŁAD | SKŁADOWISKO ODPADÓW KOMUNALNYCH W CISEWIE, GMINA TUREK | | | | | |
| OBIEKT | SKŁADOWISKO ODPADÓW KOMUNALNYCH W CISEWIE, GMINA TUREK | | | | | |
| NAZWA DOKUMENTACJI | PROJEKT REKULTYWACJI SKŁADOWISKA ODPADÓW KOMUNALNYCH | | | | | |
| TREŚĆ RYSUNKU | PRZEKRÓJ PODŁUŻNY 1-1 | | | | | |
| | Imię i Nazwisko | Nr uprawnień | Podpis | Data | Skala | Nr rys. |
| PROJEKTOWAŁ | mgr inż. Mateusz Gardo | | | VIII.2010r | 1:500 | 5 |
| SPRAWDZIŁ | mgr inż. Marian Peksa | 585/87/PW 121/81/GW | | | | |