

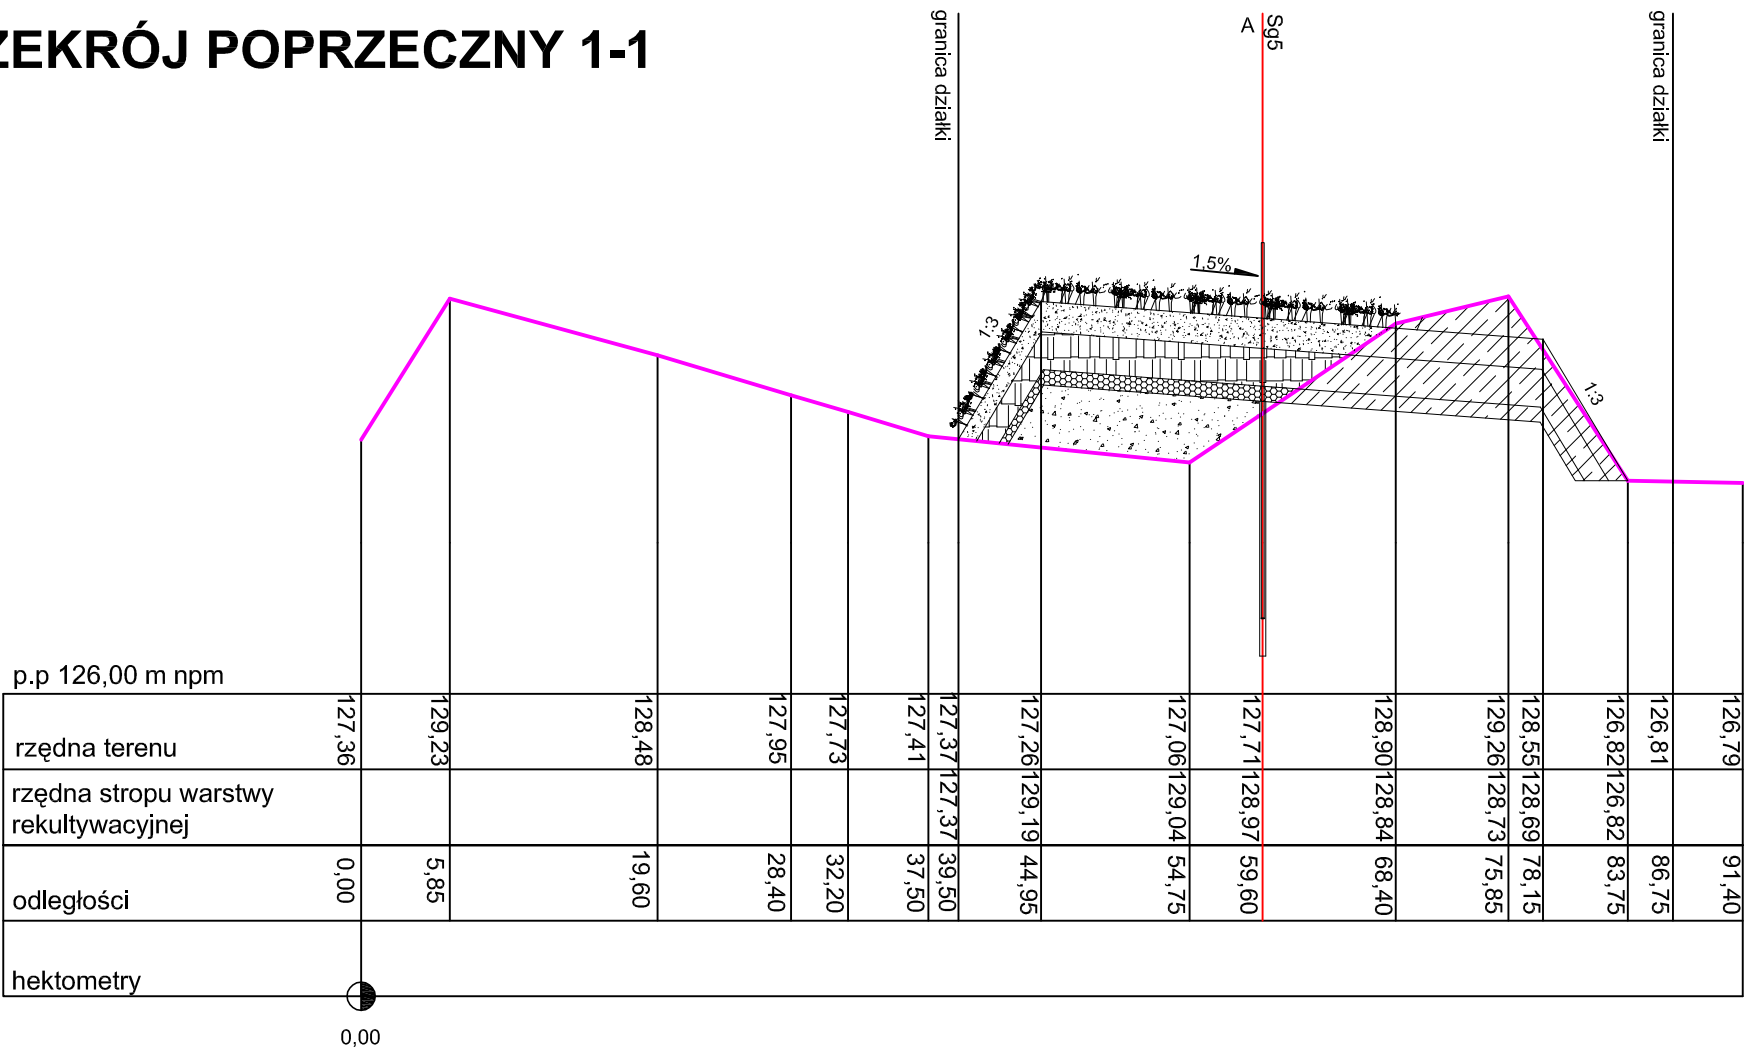


PRZEKRÓJ POPRZECZNY 1-1

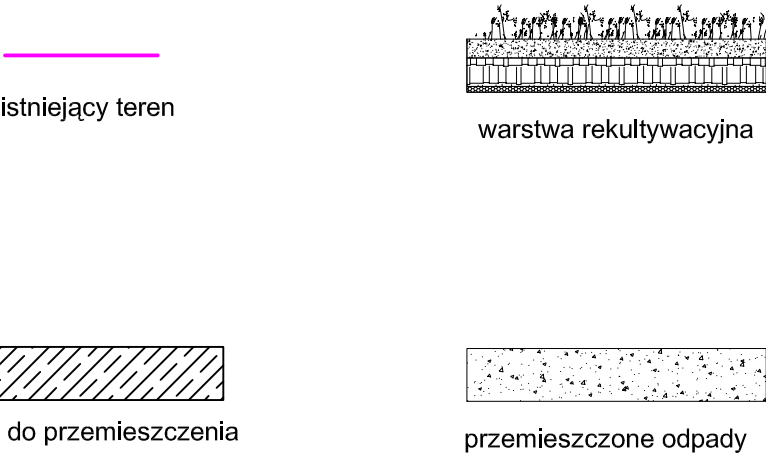

PRZEKRÓJ POPRZECZNY 2-2

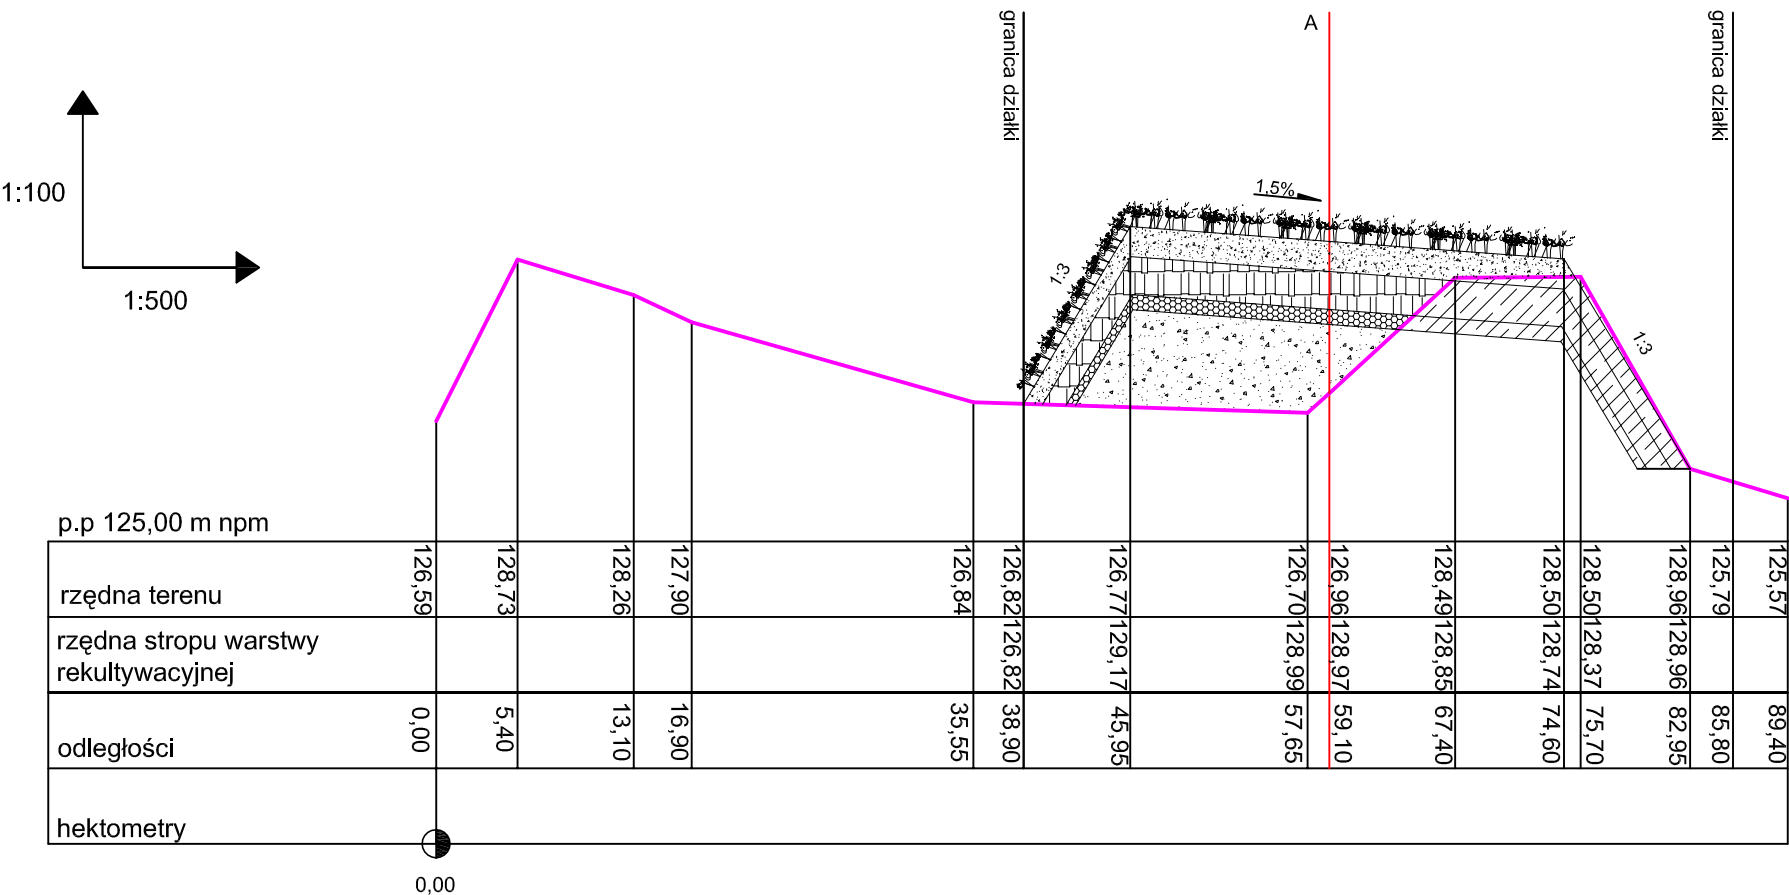

INWESTOR	ZWIĄZEK MIĘDZYGMINNY "KONIŃSKI REGION KOMUNALNY"					
ZAKŁAD	SKŁADOWISKO ODPADÓW W STAWKACH					
OBIEKT	REKULTYWACJA SKŁADOWISKA W MIEJSCOWOŚCI STAWKI, GMINA WŁADYSŁAWÓW					
NAZWA DOKUMENTACJI	PRZEKRÓJ POPRZECZNY 1-1, 2-2					
TREŚĆ RYSUNKU	Imię i Nazwisko	Nr uprawnień	Podpis	Data	Skala	Nr rys.
OPRACOWAŁ	mgr inż. Bartłomiej Adamiec			VIII.2010	1:100 500	2
SPRAWDZIŁ	mgr inż. Marian Peksa	585/87/PW 121/81/GW				