

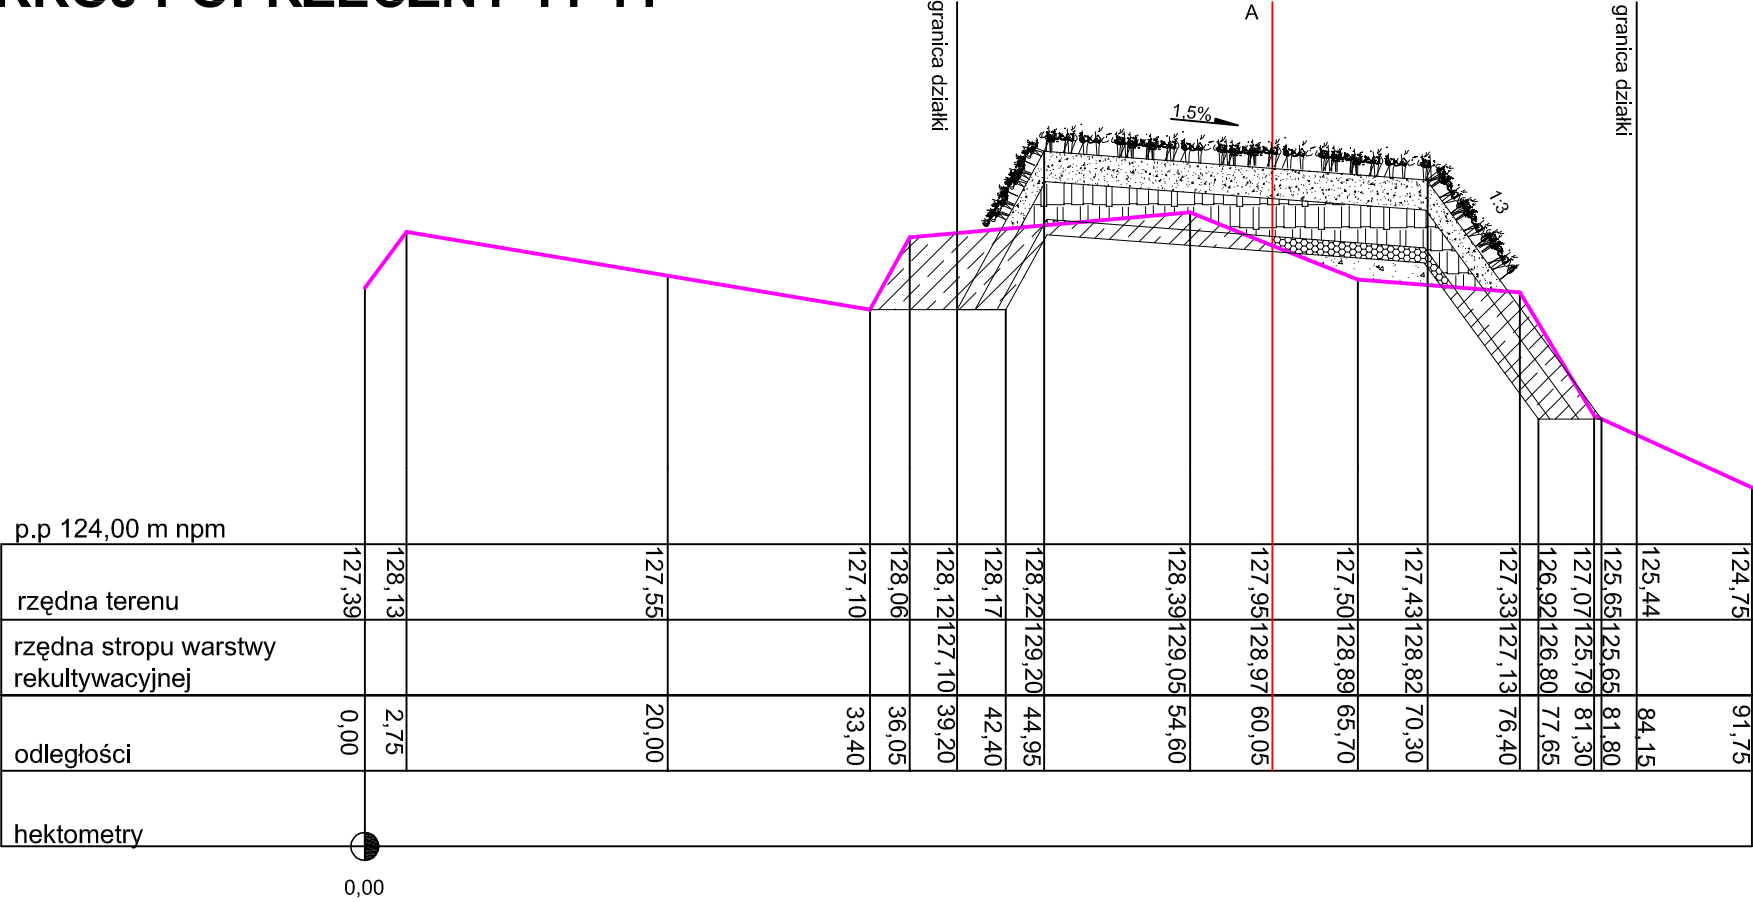


PRZEKRÓJ POPRZECZNY 11-11

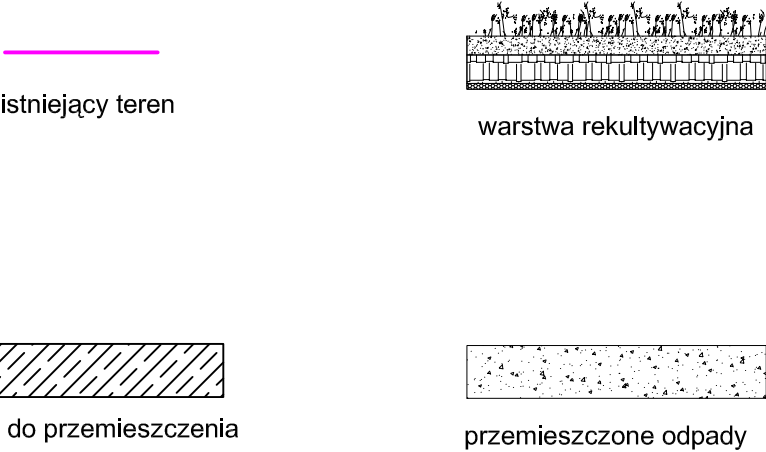

PRZEKRÓJ POPRZECZNY 12-12

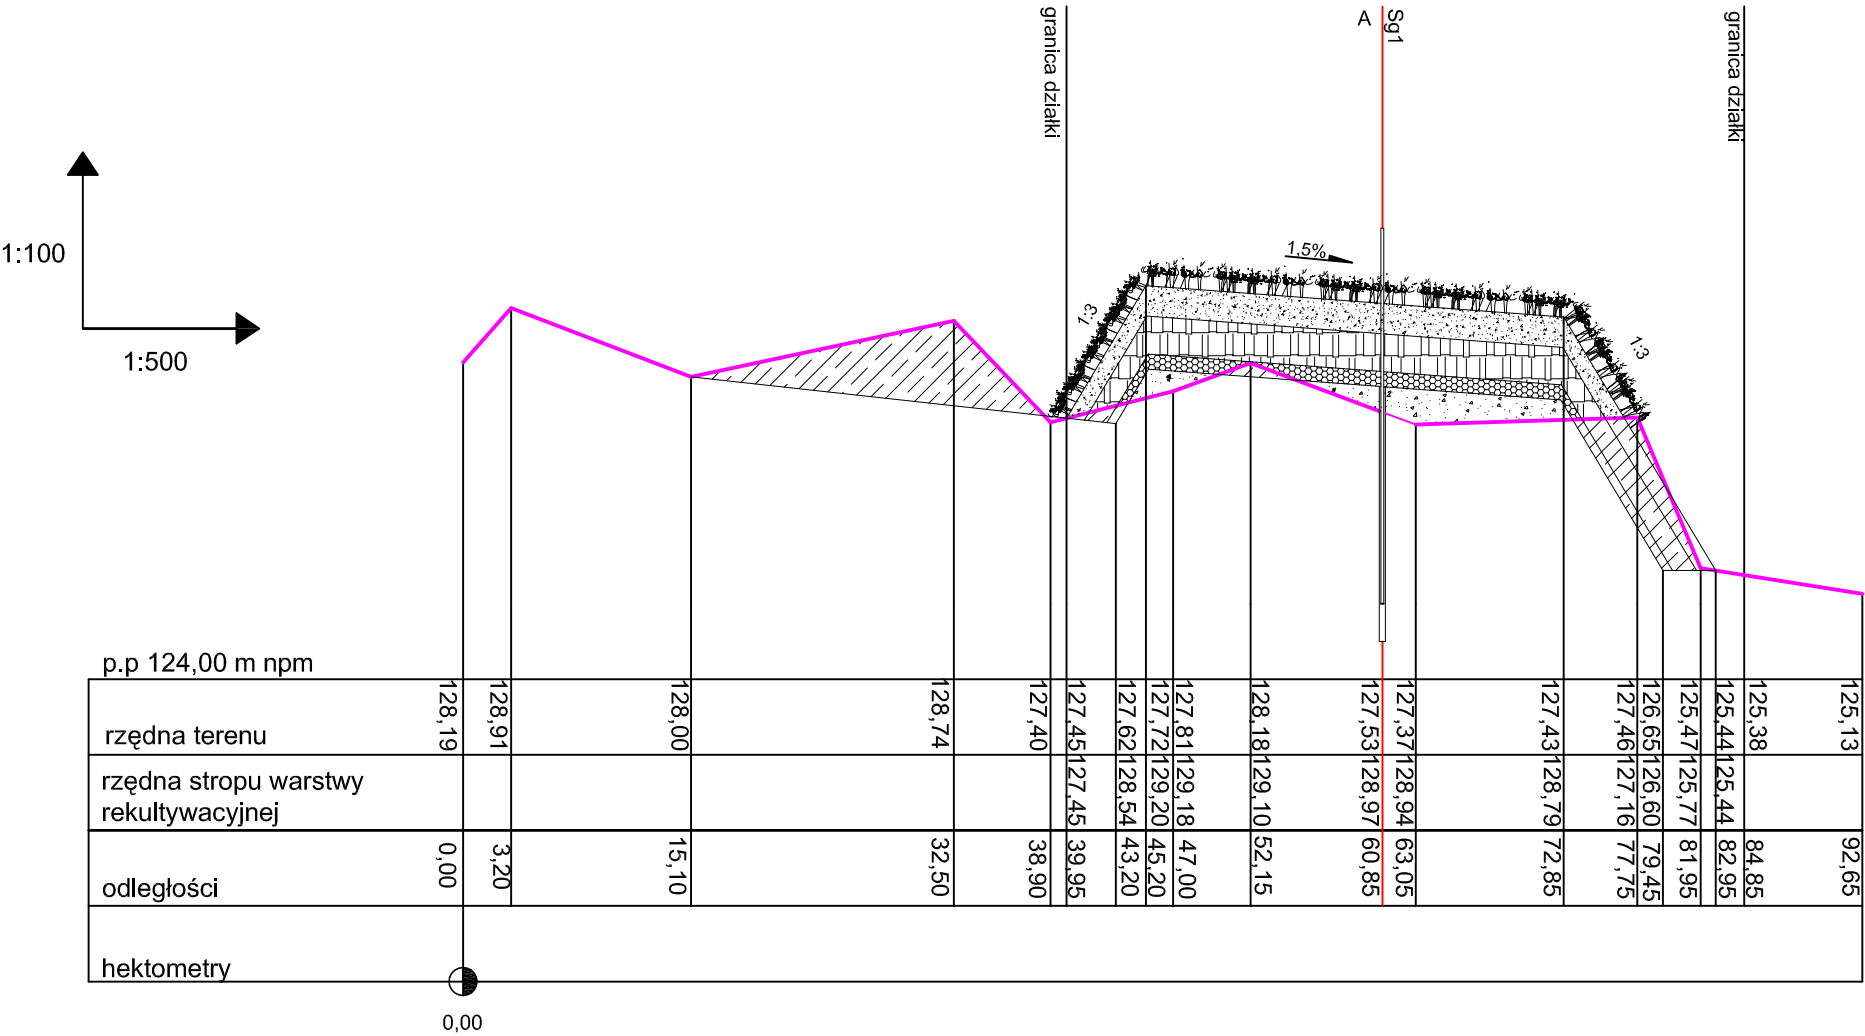

<div><div></div><div>AK NOVA</div></div>						
INWESTOR	ZWIĄZEK MIĘDZYGMINNY "KONIŃSKI REGION KOMUNALNY"					
ZAKŁAD	SKŁADOWISKO ODPADÓW W STAWKACH					
OBIEKT						
NAZWA DOKUMENTACJI	REKULTYWACJA SKŁADOWISKA W MIEJSCOWOŚCI STAWKI, GMINA WŁADYSŁAWÓW					
TREŚĆ RYSUNKU	PRZEKRÓJ POPRZECZNY 11-11,12-12					
	Imię i Nazwisko	Nr uprawnień	Podpis	Data	Skala	Nr rys.
OPRACOWAŁ	mgr inż. Bartłomiej Adamiec			VIII.2010	1:100 500	7
SPRAWDZIŁ	mgr inż. Marian Peksa	585/87/PW 121/81/GW				