
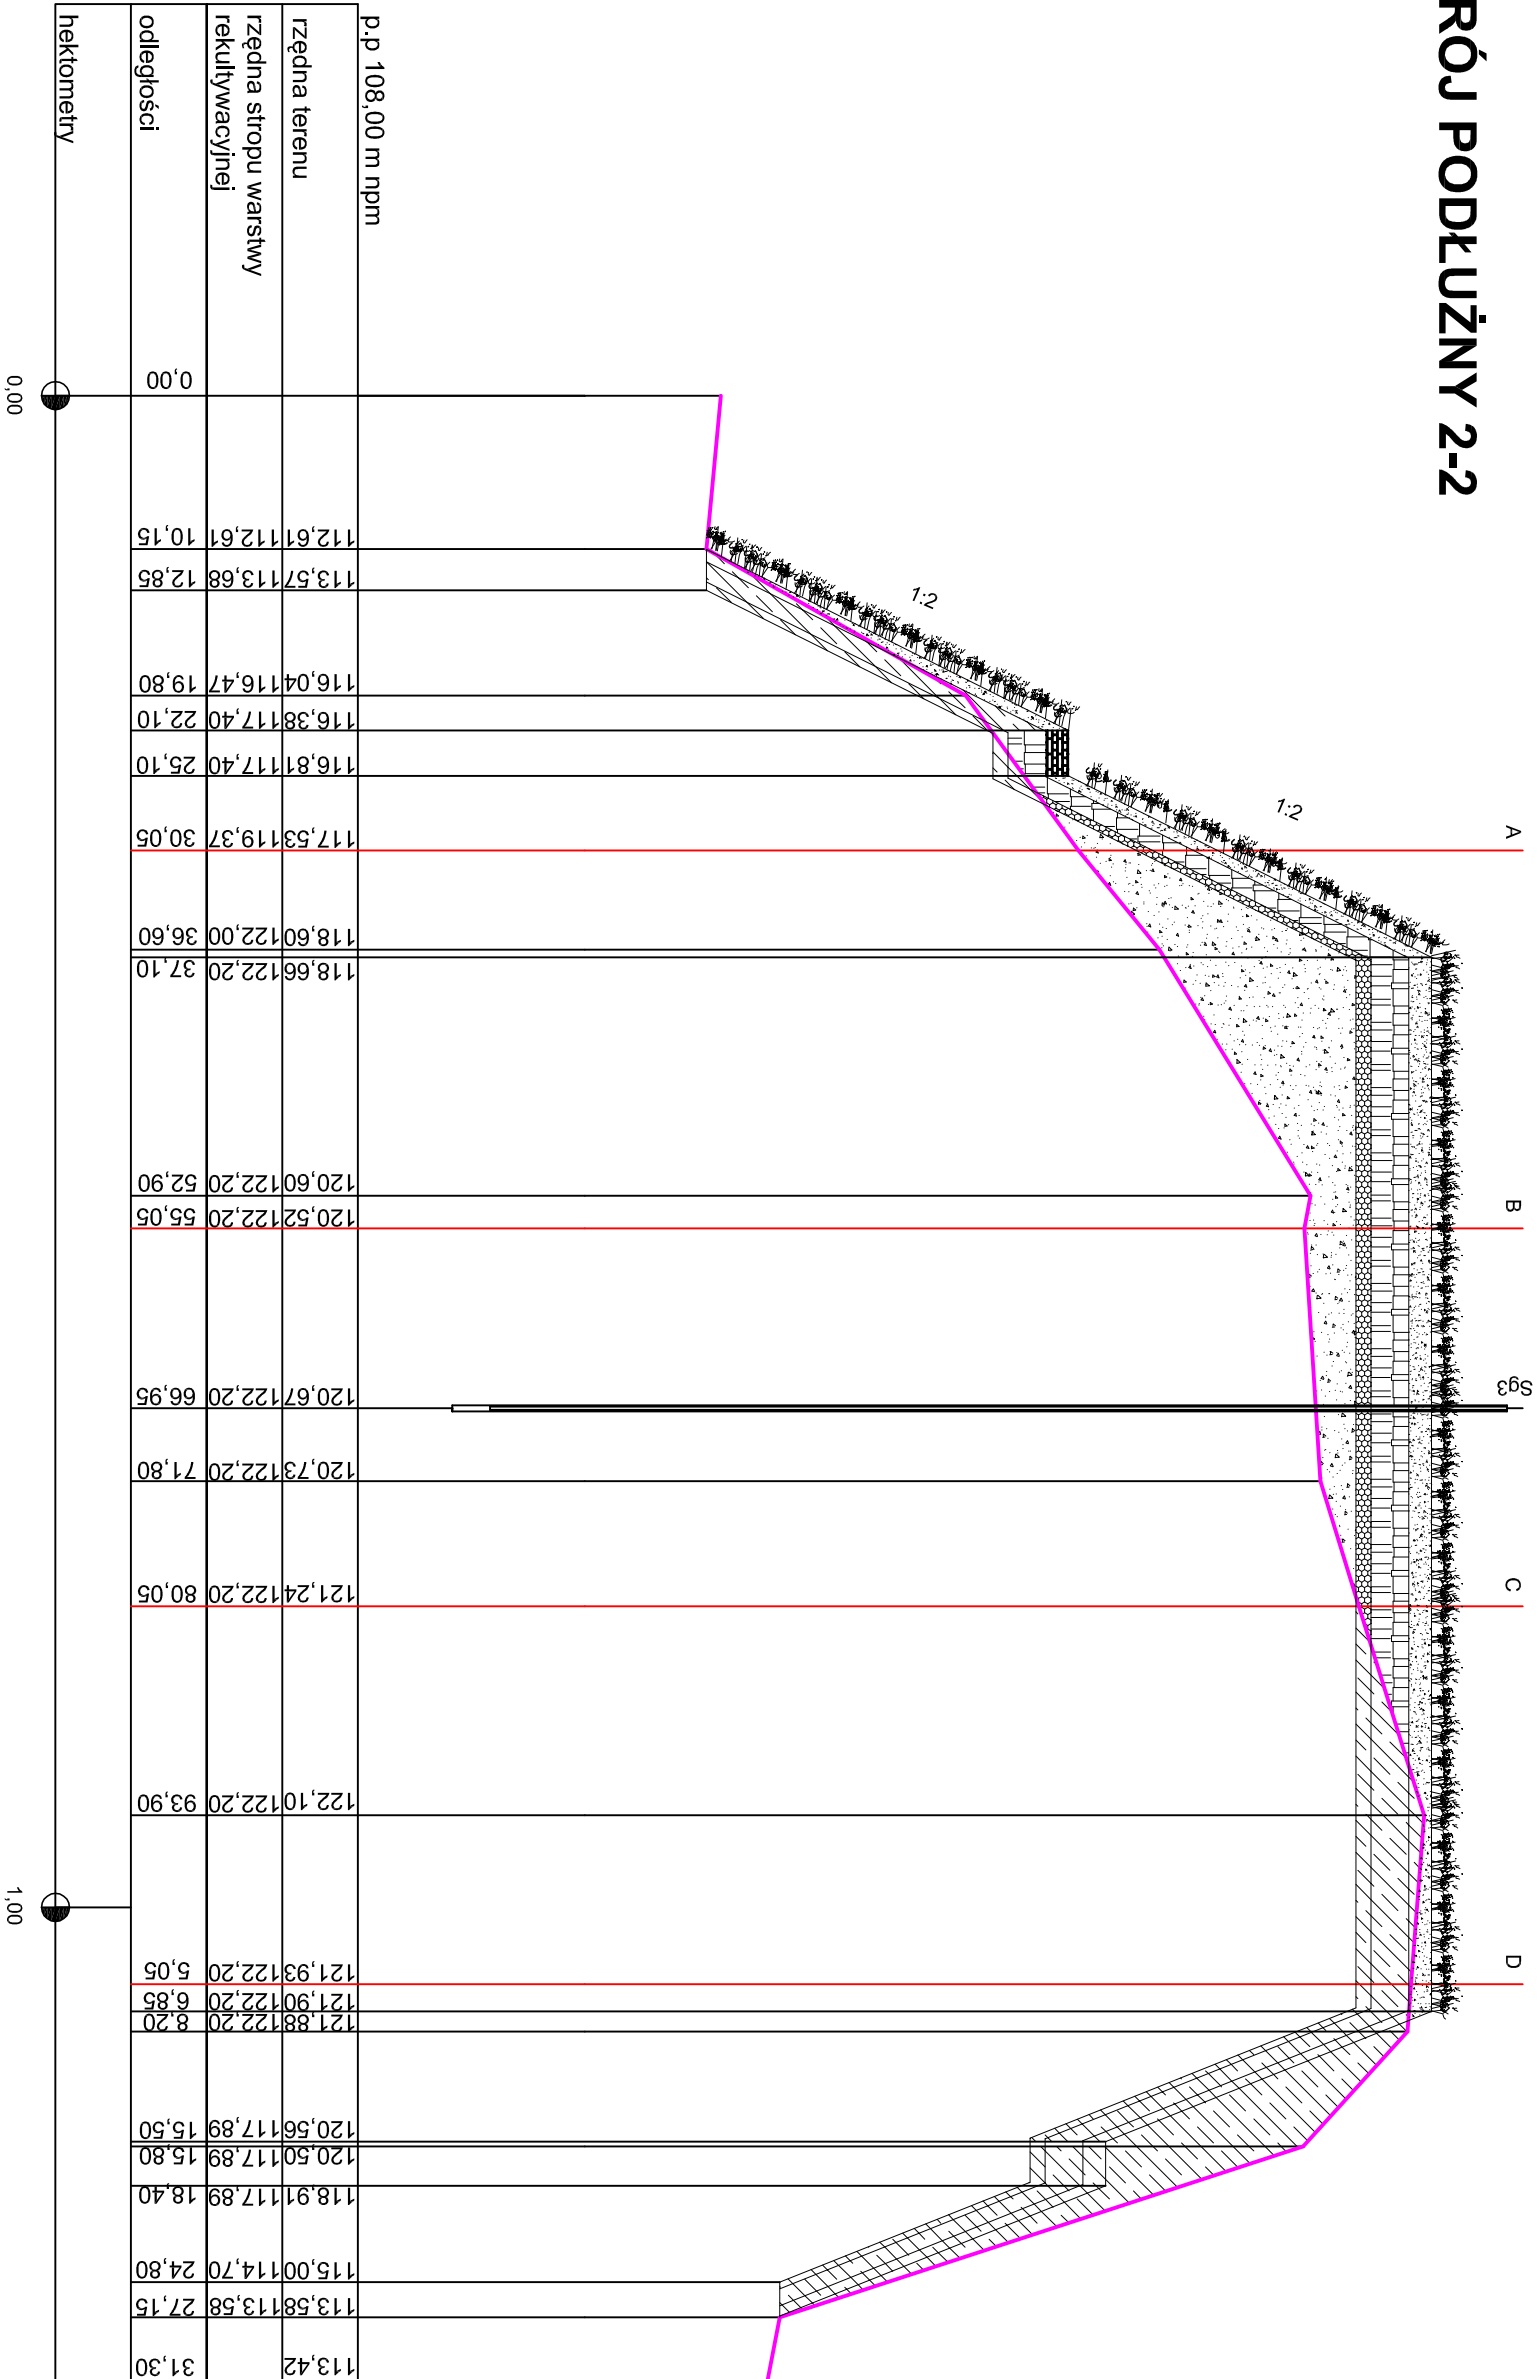



PRZEKRÓJ PODŁUŻNY 2-2

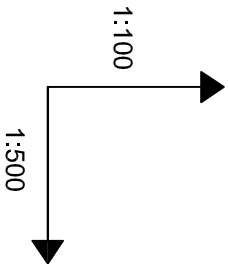

		ZWIĄZEK MIĘDZYGMINNY "KONIŃSKI REGION KOMUNALNY"								
INWESTOR										
ZAKŁAD	SKŁADOWISKO ODPADÓW W MACIEJEWIE									
OBIEKT	REKULTYWACJA SKŁADOWISKA W MIEJSCOWOŚCI MACIEJEWO									
NAZWA DOKUMENTACJI	PRZEKRÓJ PODŁUŻNY 2-2									
TREŚĆ RYSUNKU										
	Imię i Nazwisko	Nr uprawnień	Podpis	Data	Skala	Nr rys.				
OPRACOWAŁ	mgr inż. Bartomiej Adamiec			VIII.2010	1:100 1:500	7				
SPRAWDZIŁ	mgr inż. Marian Peksa	585/87/PW 121/81/GW								