

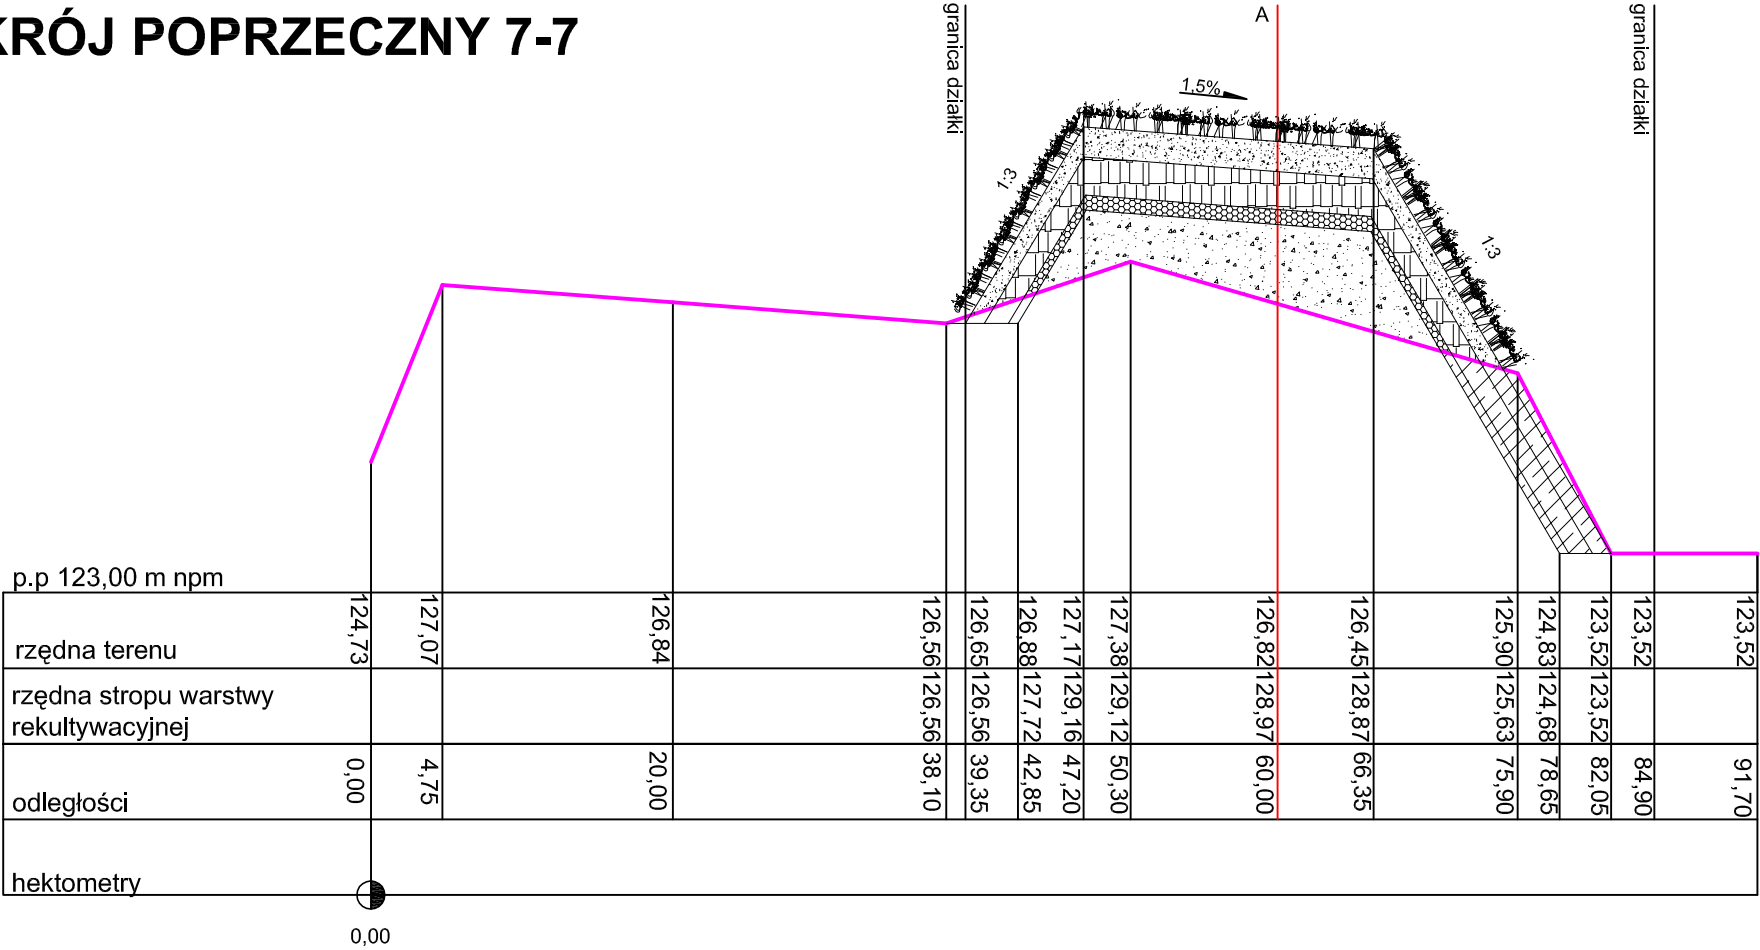


PRZEKRÓJ POPRZECZNY 7-7

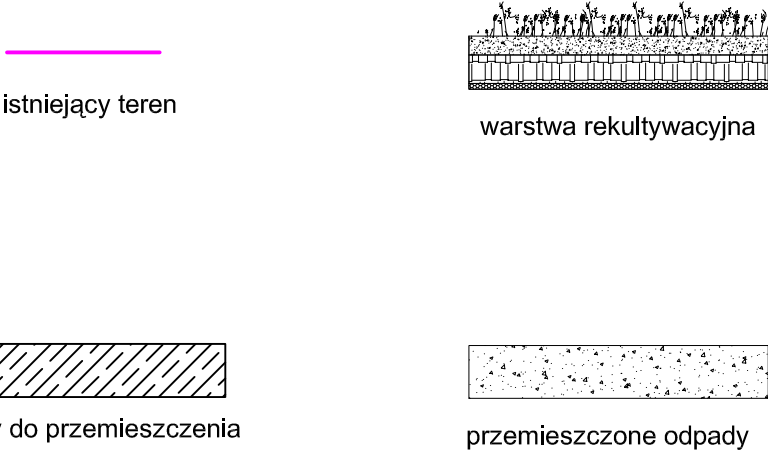

PRZEKRÓJ POPRZECZNY 8-8

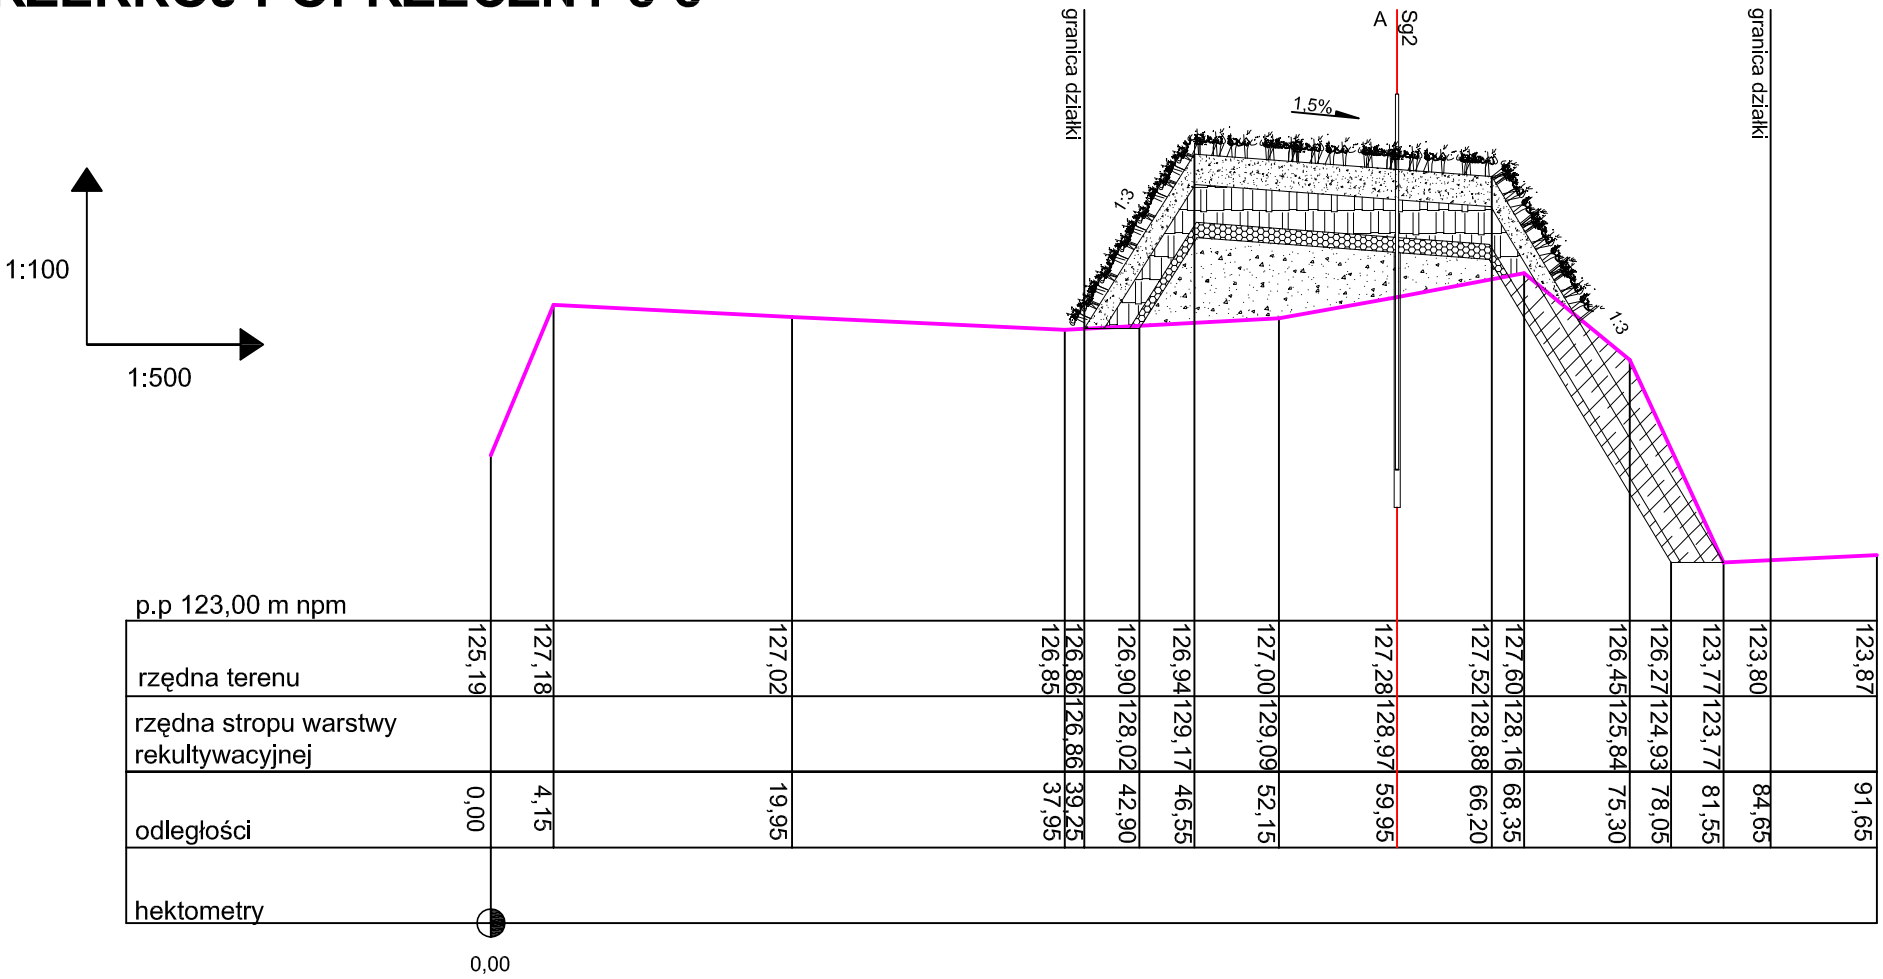

<div><div></div><div>AKNOVA</div></div>						
INWESTOR	ZWIĄZEK MIĘDZYGMINNY "KONIŃSKI REGION KOMUNALNY"					
ZAKŁAD	SKŁADOWISKO ODPADÓW W STAWKACH					
OBIEKT	REKULTYWACJA SKŁADOWISKA W MIEJSCOWOŚCI STAWKI, GMINA WŁADYSŁAWÓW					
NAZWA DOKUMENTACJI	PRZEKRÓJ POPRZECZNY 7-7,8-8					
TREŚĆ RYSUNKU	Imię i Nazwisko	Nr uprawnień	Podpis	Data	Skala	Nr rys.
OPRACOWAŁ	mgr inż. Bartłomiej Adamiec			VIII.2010	1:100 500	5
SPRAWDZIŁ	mgr inż. Marian Peksa	585/87/PW 121/81/GW				