


Odpowietrznik automatyczny zamontowany na odpowiedniej wysokości hydroforu

Woda uzdatniona do instalacji wewnętrznej zakładu

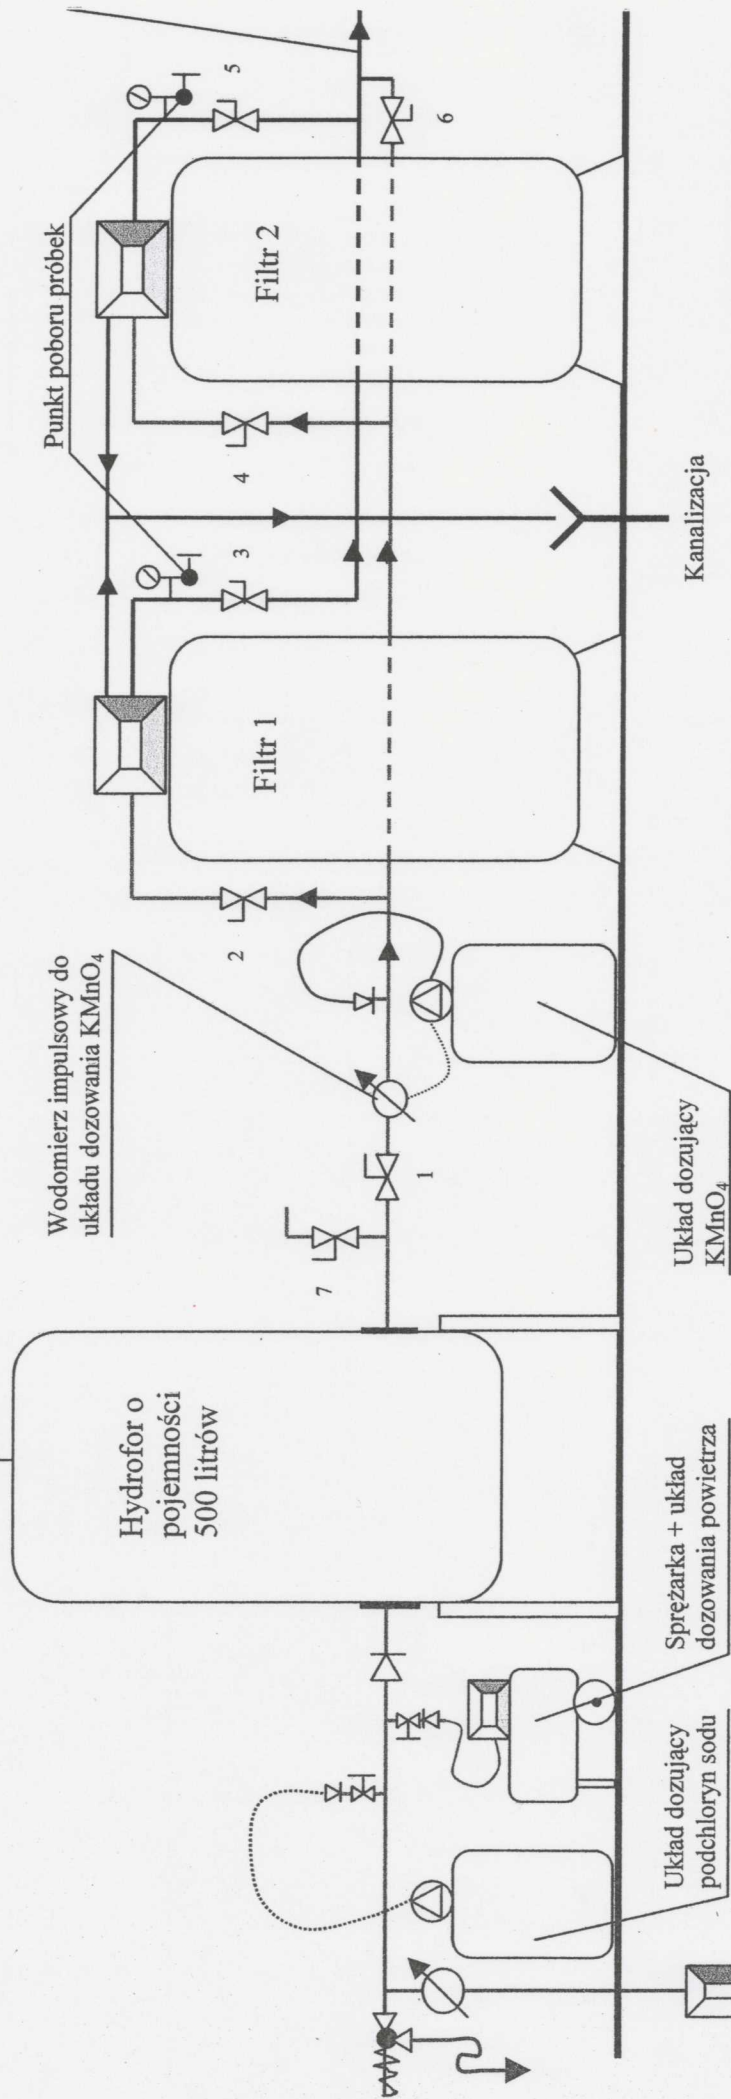

- 1 - zawór odcinający wodomierz
- 2 - zawór odcinający dopływ wody surowej do filtra nr 1
- 3 - zawór odcinający wypływ wody uzdatnionej z filtra nr 1
- 4 - zawór odcinający dopływ wody surowej do filtra nr 2
- 5 - zawór odcinający wypływ wody uzdatnionej z filtra nr 2
- 6 - zawór obejściowy (by-pass)
- 7 - zawór odcinający wypływ wody surowej do podlewania

- woda surowa (zielony)
- woda uzdatniona (niebieski)
- woda popłuczna (czerwony)
- sprężone powietrze (jasno nieb.)
- przewod dozujący  $KMnO_4$

**Stacja uzdatniania wody  
w Zak. Gospodarki Odpadami**  
 Inwestor: Miejski Zakład Gospodarki  
 Odpadami Komunalnymi wKoninie  
 Wykonawca: Martex 62- 502 Konin  
 Ul. Margaretkowa 9/26 tel. 603 889 535  
**SCHEMAT TECHNOLOGI SUW**

Okolo 5 metrów

