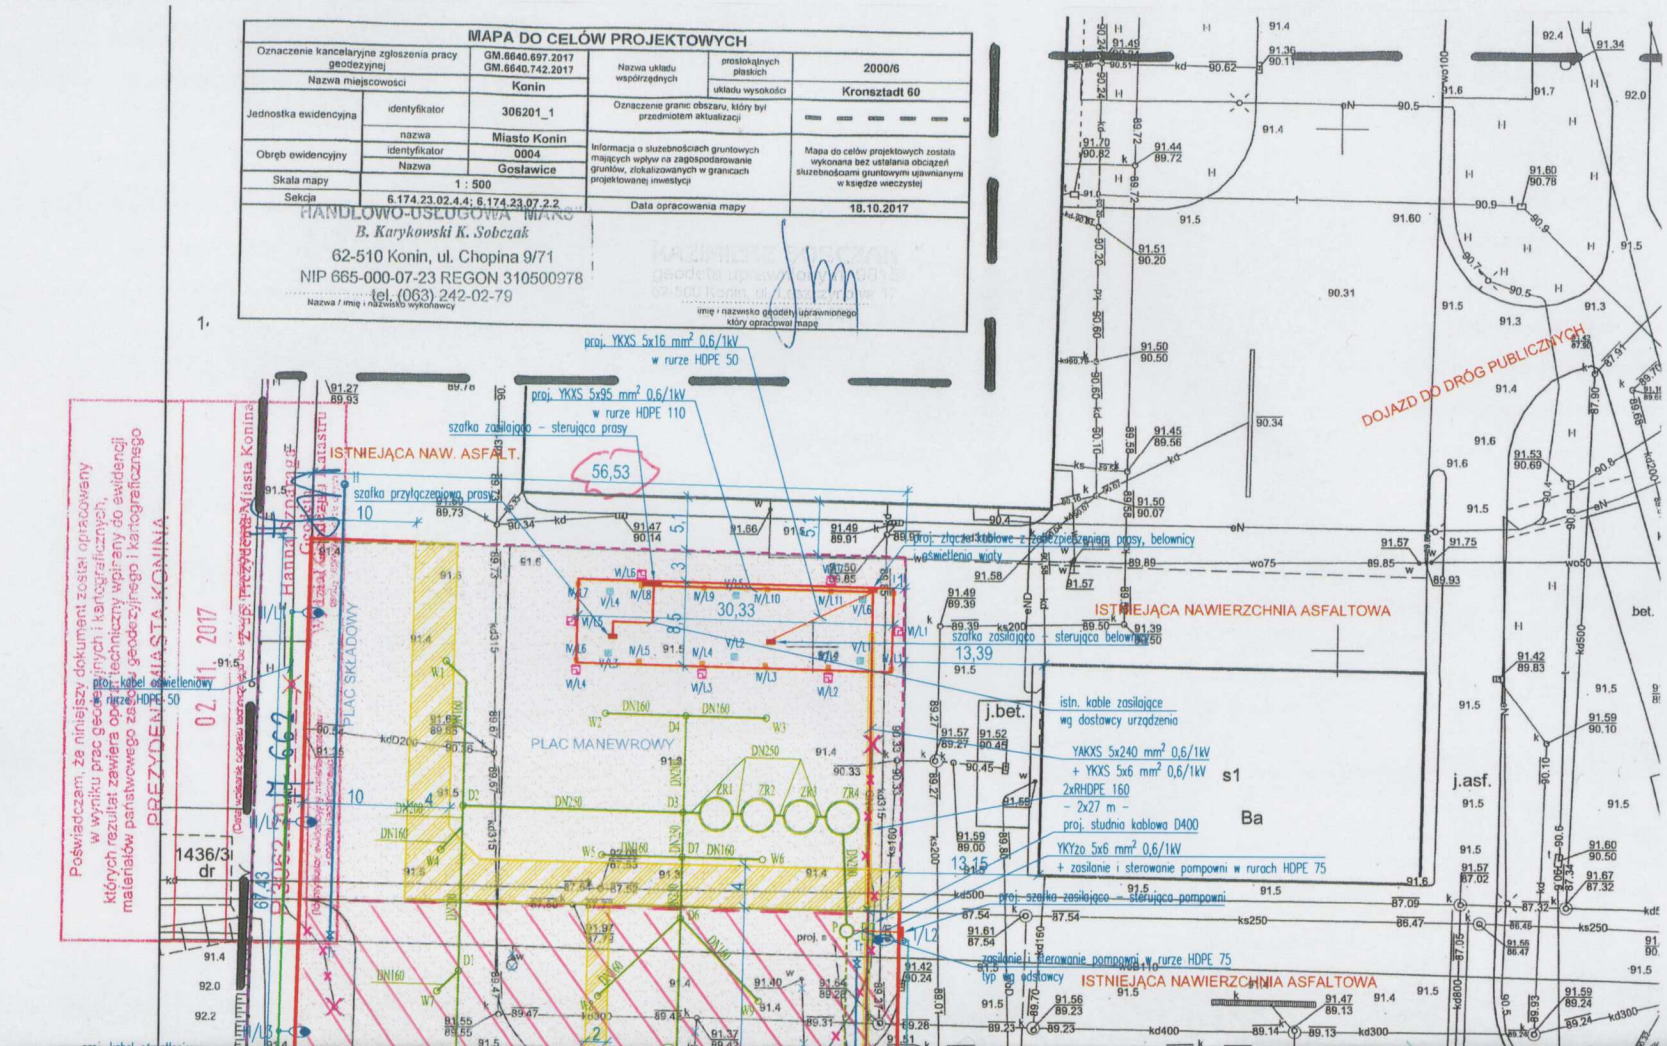ZAŁĄCZNIK NR 1