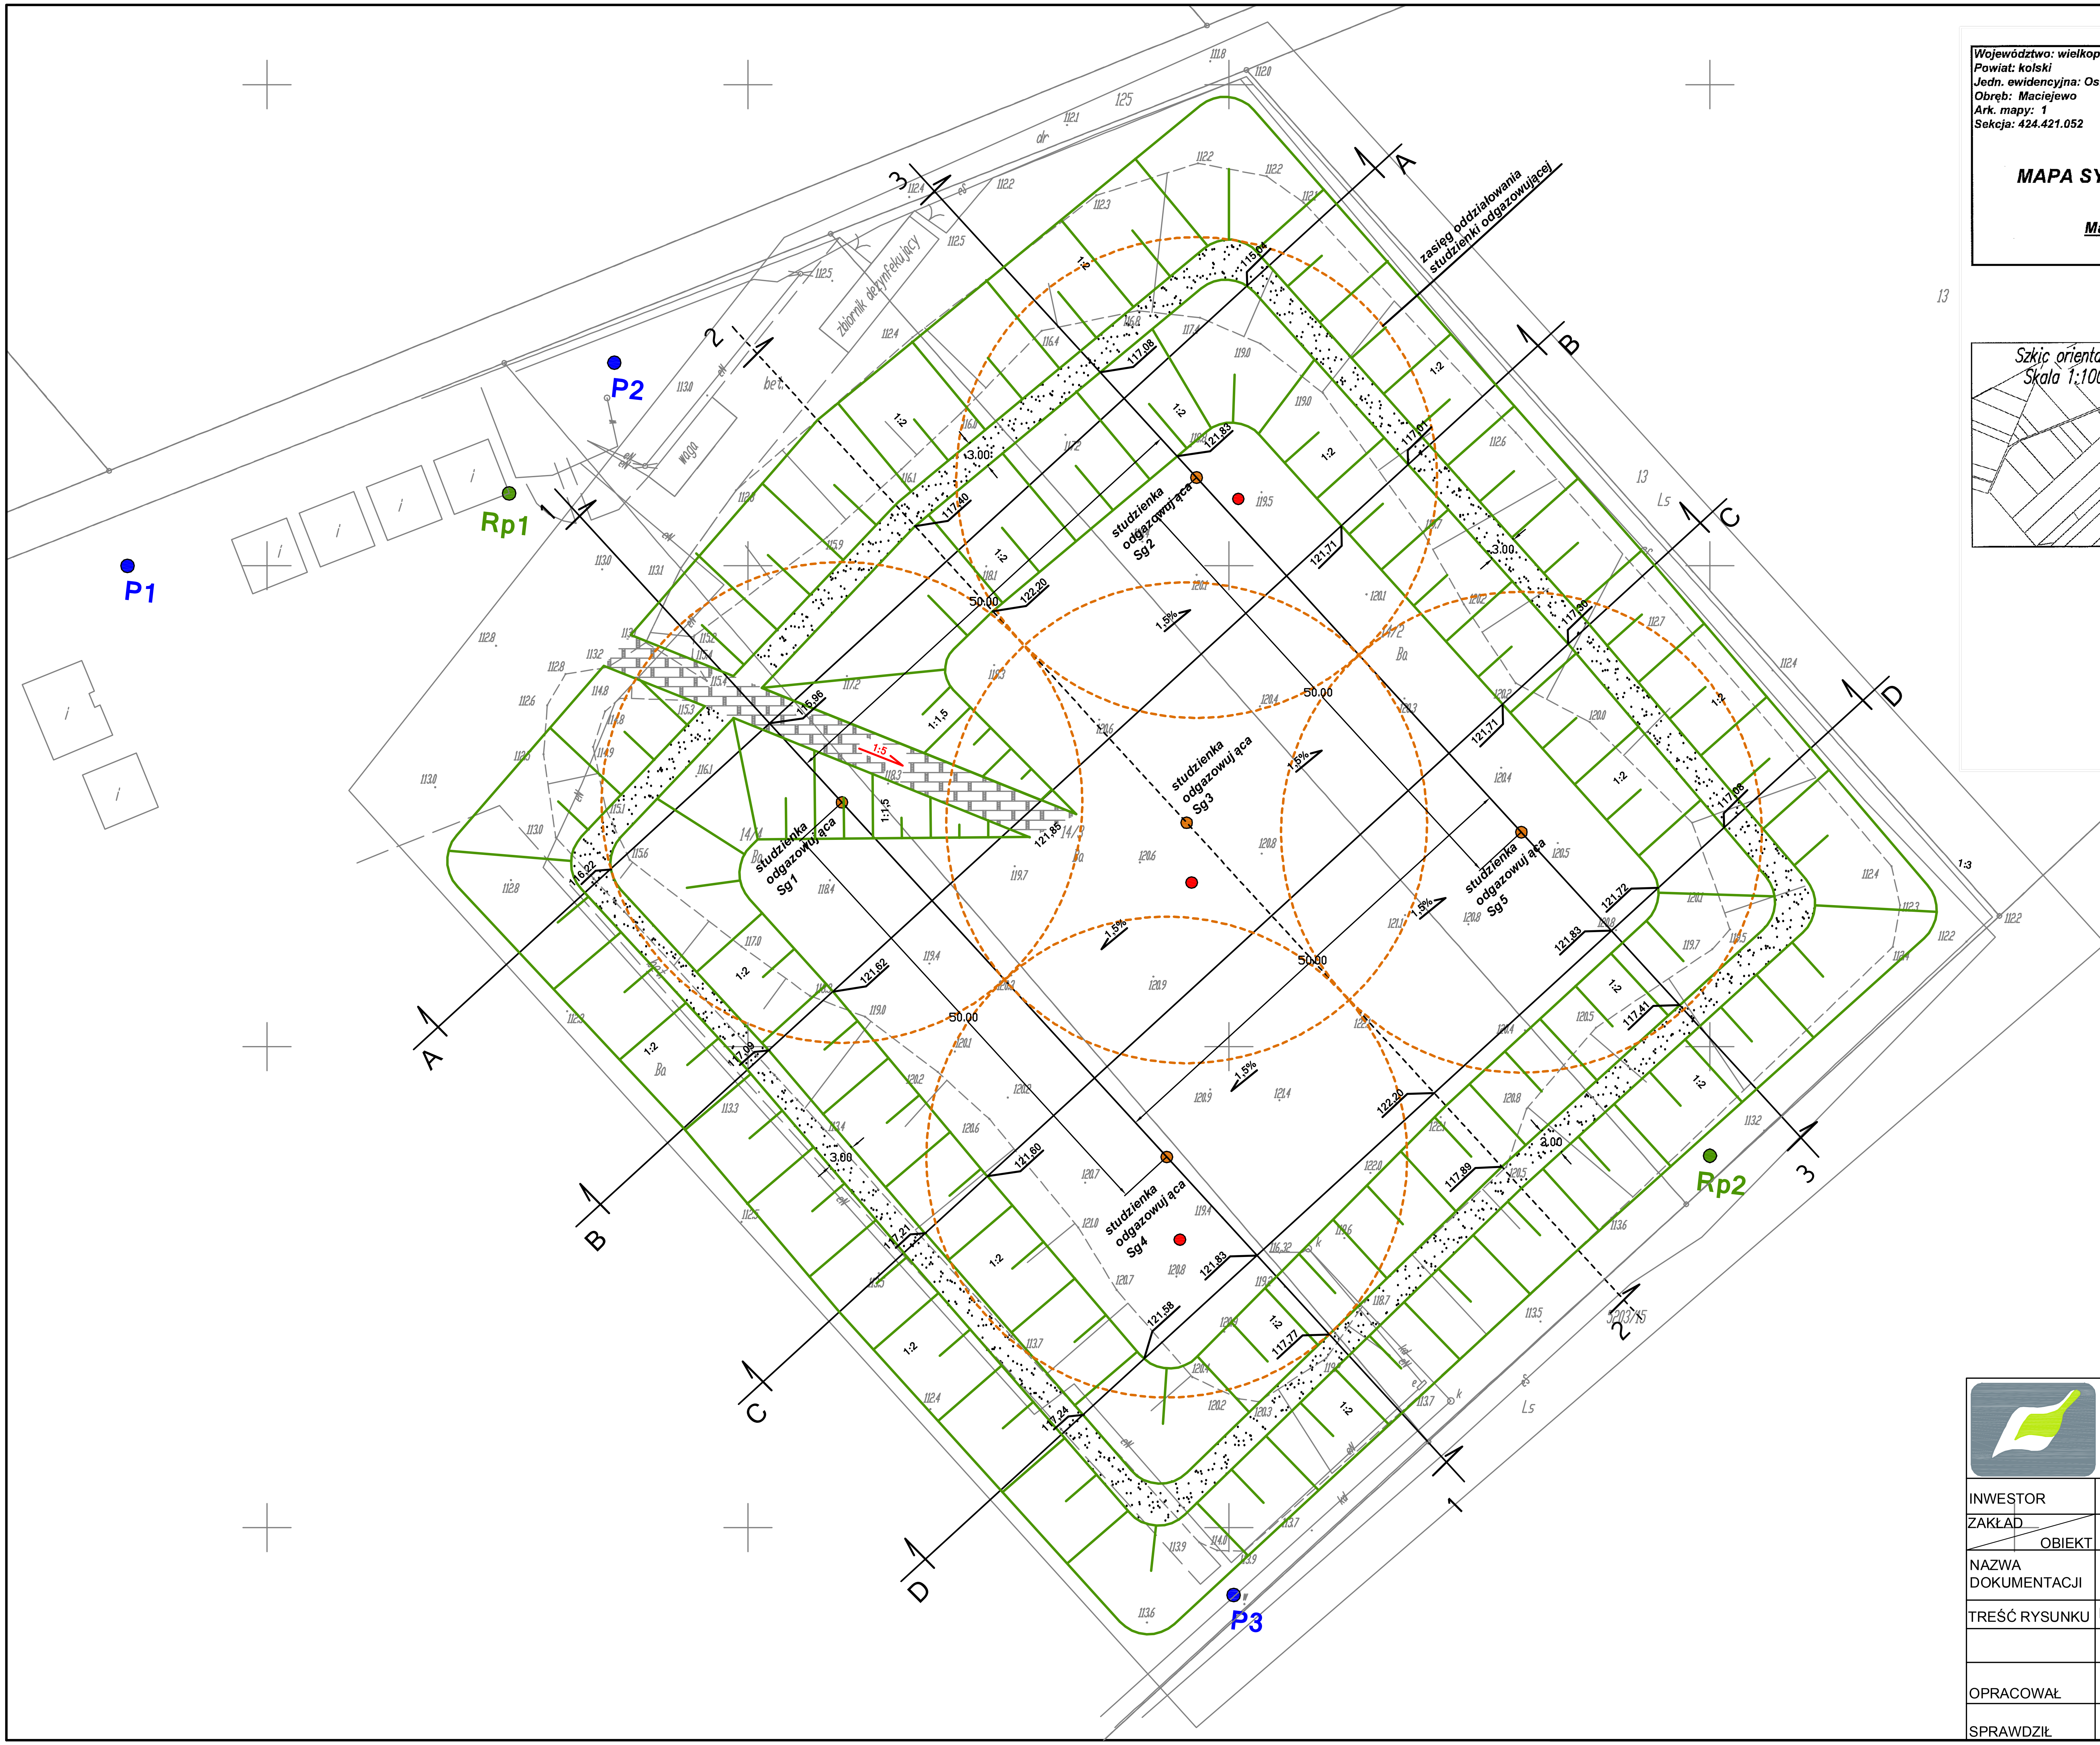

Województwo: wielkopolskie
Powiat: kolski
Jedn. ewidencyjna: Osiek Mały
Obręb: Maciejewo
Ark. mapy: 1
Sekcja: 424.421.052

KERG : 141/2010

MAPA SYTUACYJNO-WYSOKOŚCIOWA
SKALA 1:500

Mapa do celów projektowych

Szkic orientacyjny
Skala 1:10000

BIURO USŁUG GEODEZYJNYCH I PROJEKTOWYCH
Głowacki Romuald
62-500 Konin, ul. Obrońców Westerplatte 11
tel. (0 63) 244 52 03 kom. 0 609 674 560
NIP 665-101-75-42 REGON 31113141

10 MAJ 2010

LEGENDA

- Projektowane repery (Rp1)
- Istniejące piezometry (P1)
- Projektowane studzienki odgazowujące (Sg1)
- Punkty bazowe do mierzenia osiadania składowiska

AK NOVA

INWESTOR	ZWIĄZEK MIĘDZYGMINNY "KONIŃSKI REGION KOMUNALNY"					
ZAKŁAD / OBIEKT	SKŁADOWISKO ODPADÓW W MACIEJEWIE					
NAZWA DOKUMENTACJI	REKULTYWACJA SKŁADOWISKA W MIEJSCOWOŚCI MACIEJEWO					
TREŚĆ RYSUNKU	PLAN ZAGOSPODAROWANIA TERENU					
	Imię i Nazwisko	Nr uprawnień	Podpis	Data	Skala	Nr rys.
OPRACOWAŁ	mgr inż. Bartłomiej Adamiec			VII.2010	1:500	1
SPRAWDZIŁ	mgr inż. Marian Peksa	585/87/PW 121/81/GW				