


LEGENDA

1. BUDYNEK ADMINISTRACYJNY
2. SORTOWNIA
3. WACA SAMOCHODOWA - WIAZOWA I WIAZOWA
4. SEKTOR PRZEMIANOWY OPAŁÓW OD DOSTAWCÓW INDYWID.
- 4a. SEKTOR CZASOWEGO SKŁADOWANIA OPAŁÓW NIEBEZPIECZNYCH
5. BOSKY NA SUROWCE WĘGLOWE - ODBIÓR OPAŁÓW
6. SEKTOR PRZEMIANOWY KOMPONENTÓW DO TAPASZÓW
7. KOMPONOWANA KONTENEROWA OPAŁÓW ORGANICZNYCH
8. BOSKY NA SUROWCE WĘGLOWE - DOSTAWY OPAŁÓW + GARAZE
9. ZBIORNIK SŁOJÓW TECHNOLOGICZNYCH
10. KAPINA PŁYTKOWA
11. PŁAC SKŁADOWANIA GAZOWEGO KOMPOSTU Z SCHEMATEM DOCCZYSZCZANIA KOMPOSTU
12. PŁAC DO KOMPONOWANIA
- 12a. WYMIAR PŁYTKI DO KOMPONOWANIA DOCCZYSZCZANIA KOMPOSTU
13. STACJA TRAFID ISTN. - MOGIELNICA
14. PAS ZELENI IZOLACYJNEJ
15. OGRZEWANIE
16. MIEJSCA POSTOJOWE
17. POMIOWNIA PI
18. STUJENKA WODOMIERNIA
19. SEPARATOR LAMELOWY
20. ZBIORNIK NA GAZ
21. REZERWA TERENU

	NAWIERZCHNIA Z BETONU ASFALTOWEGO DLA KATEGORII RUCHU KŁ3
	NAWIERZCHNIA Z BETONU ASFALTOWEGO DLA KATEGORII RUCHU KŁ1
	NAWIERZCHNIA Z KOSTKI BRUKOWEJ BETONOWEJ NA PODBUDOWIE Z KRUSZYWA ŁAMANEGO
	NAWIERZCHNIA Z KOSTKI BRUKOWEJ BETONOWEJ NA PODBUDOWIE Z CIEGŁEGO BETONU
	NAWIERZCHNIA TŁUCZONOWA
	CHODNIK Z KOSTKI BRUKOWEJ BETONOWEJ
	ISTNIEJĄCA NAWIERZCHNIA ASFALTOWA
	ISTNIEJĄCA NAWIERZCHNIA TŁUCZONOWA
	HEKTOMETER 0+76.84
	RZĘDZINA NAWIERZCHNI 91.68
	STUJENKA SŁOJOWA 99.23
	KORYTNO SŁOJOWE ACO DŁGIA SIŁOY H=27 cm
	SŁOJK Z DWÓCH RZĘDÓW KOSTKI BRUKOWEJ PROSTOKĄTNEJ
	LINIA SŁOJKU
	KREBNEK SPŁYWU WODY OPADOWEJ
	RAMIENNIK WYSTAJĄCY

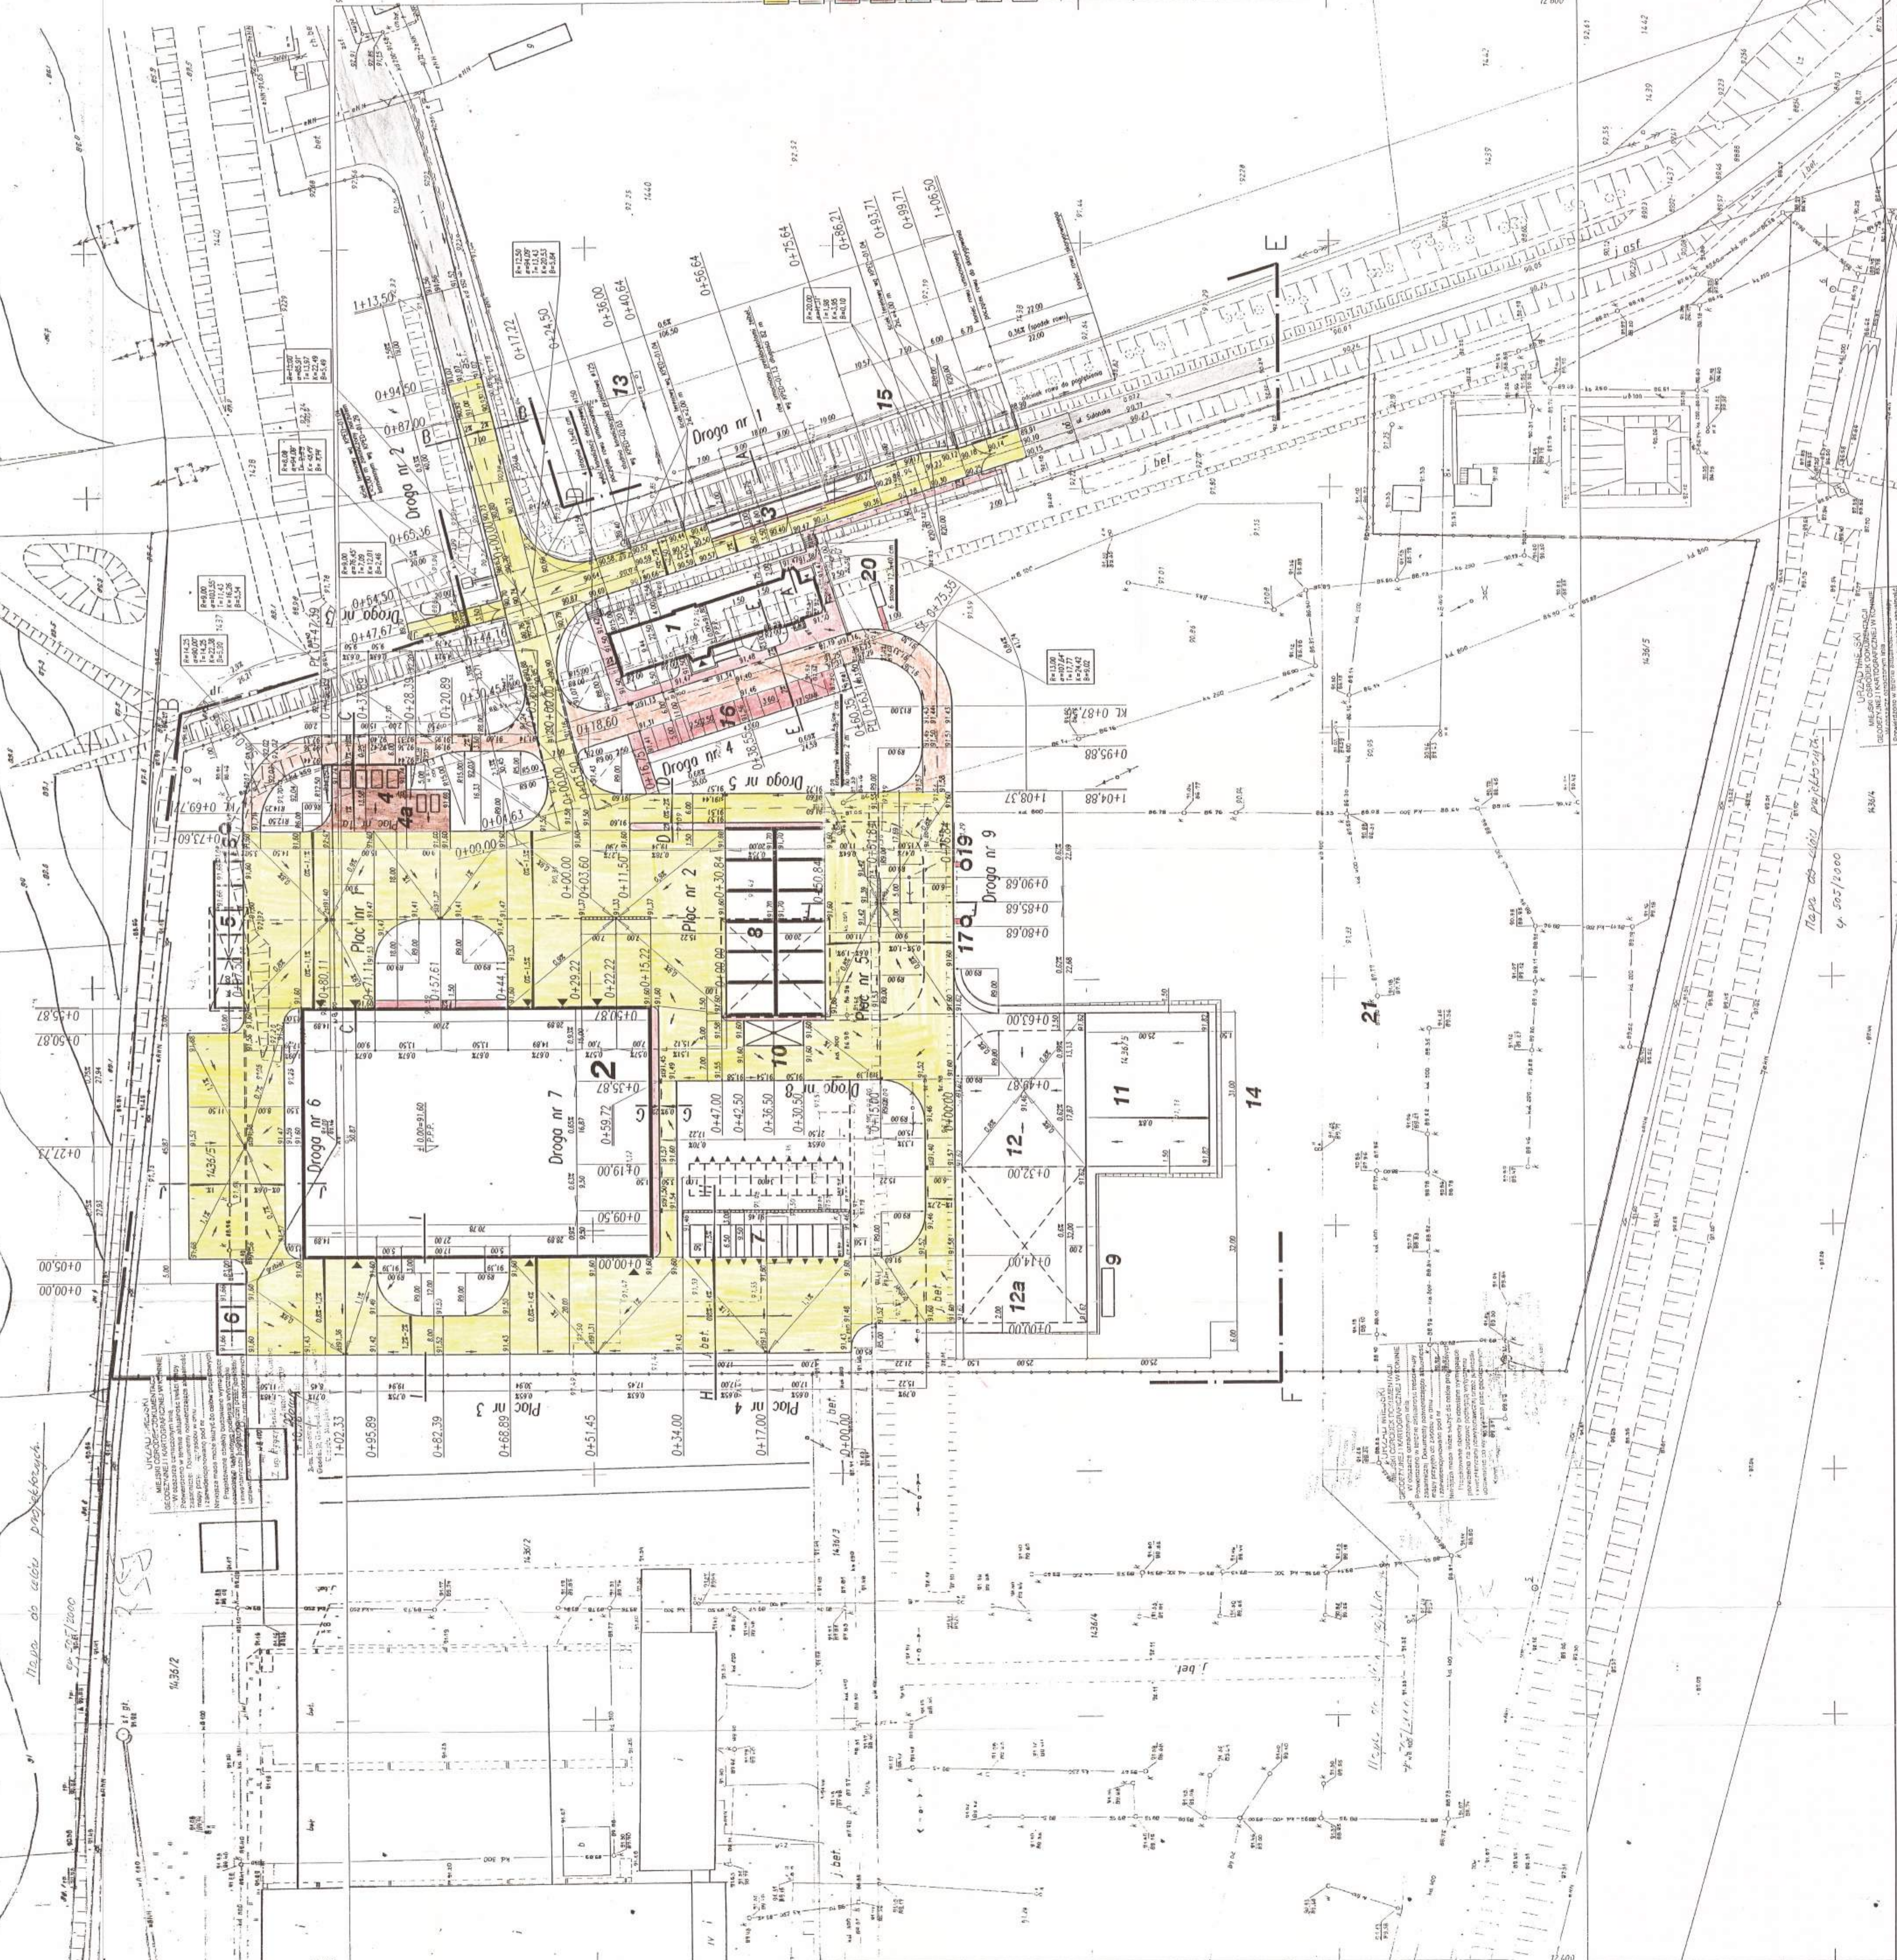

Trawa do siewu projektanta

Mapa do siewu projektanta

SEKOLOS SYSTEMS Sp. z o.o.
 ul. Lipowa 35, 61-116 Poznań, tel. 61-8366 201
 Inwestor: GMINA MIEJSKA KONIN
 PLAC WOLNOSCII - 62-303 KONIN

Temat projektu: MODERNIZACJA WYSTĘPA KOMUNALNEGO PRZY UL. BILANSKIEJ W KONINIE
 KOMUNALNEGO - SZCZEGÓLNY ROZWIĄZANIE

Temat rysunku: PLAN SITUACYJNO-OBZAR A

Projektant: *[Signature]*
 Skala: 1:500
 Data: 01.2001

DRUGI 1:500
 P.B
 PEK - 2188/A
 1/10